


POZ. 1.11 - SKUP WJAZDU DO GARAŻU; szt.2

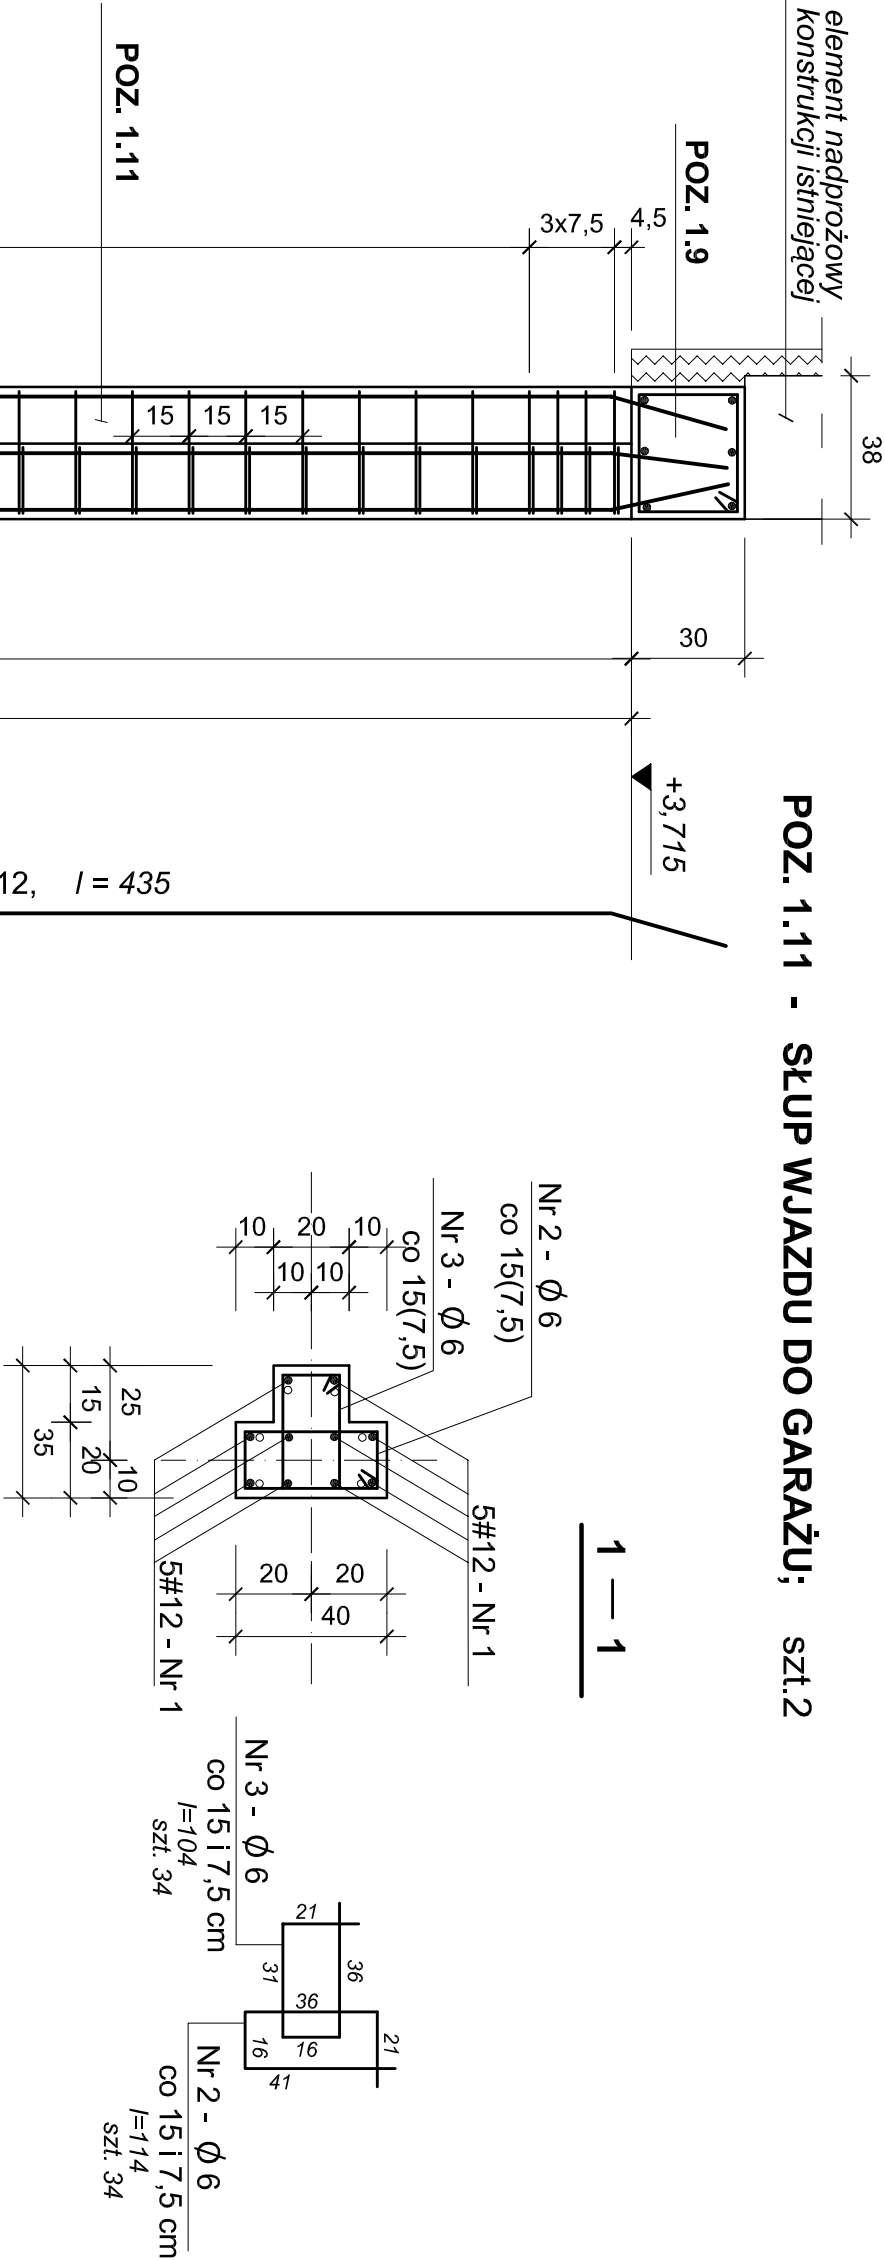



* - wymiary określić pomiarami z natury po wykonaniu odkrywk

1 : 20

BETON: B20
STAL: A-III (34GS) - #
A-0 (St0S) - Ø

ZESTAWIENIE ZBROJENIA -
- WG ODRĘBNEGO WYKAZU

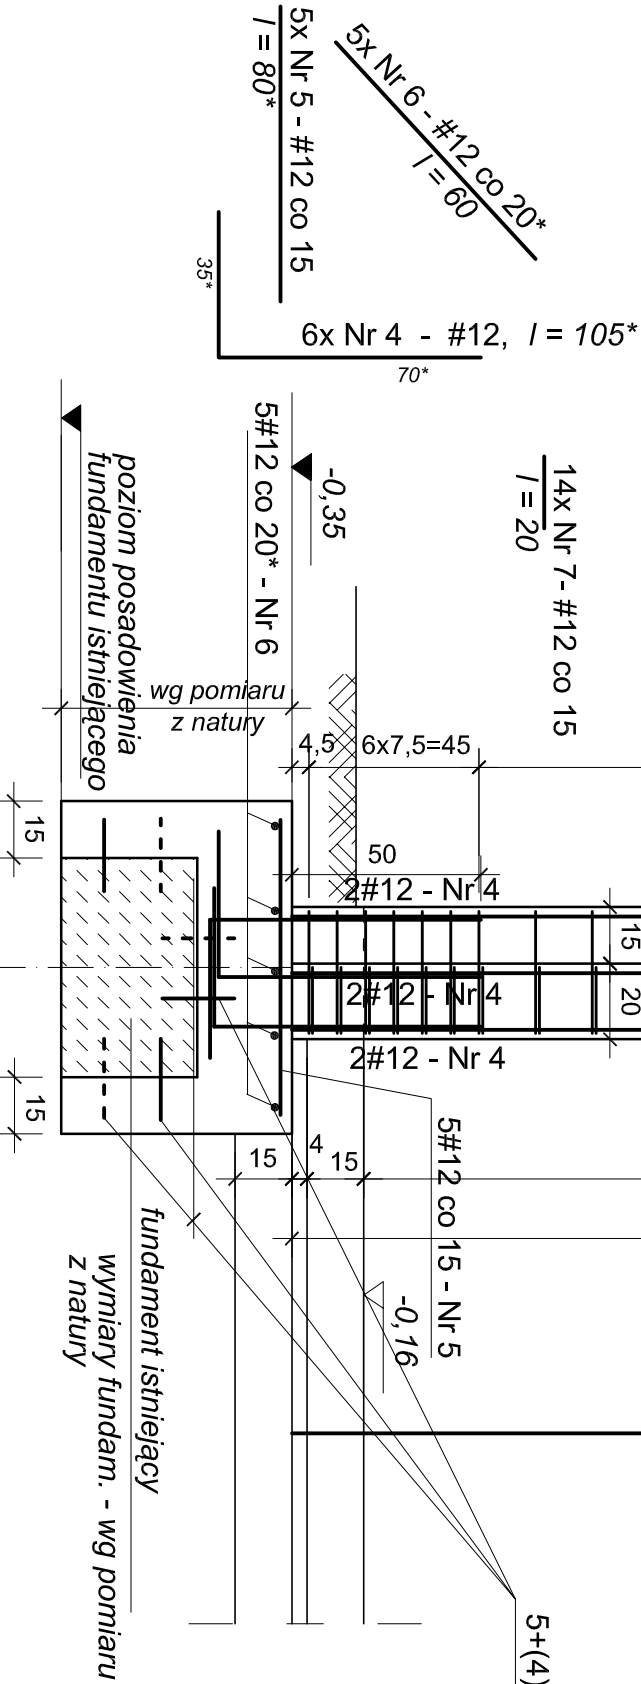

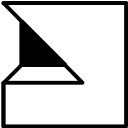		tytuł rysunku	ELEMENTY WYLEWANE - POZ.1.11	nr rys.
obiekt	PRZEBUDOWA BUDYNKU GARAŻOWEGO NA ŚWIETLICĘ I REMIZĘ OSP KOCBAKOWO DZ. NR 179/ 2 i 70 /1	7		
data	06.2008r			
branża	K O N S T R U K C J A			
faza	PROJEKT BUDOWLANY			1:20
	imię i nazwisko	nr upr.		podpis
projektant	mgr inż. DOROTA BUŁKA	203/Sz/90		
opracował				
sprawdzający	inż. EWA GÓRKIEWICZ	135/Sz/77		
P r o w a d z a j ą c y		z o s t r z e z o n e		