
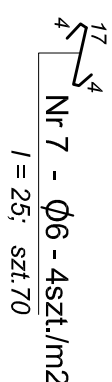
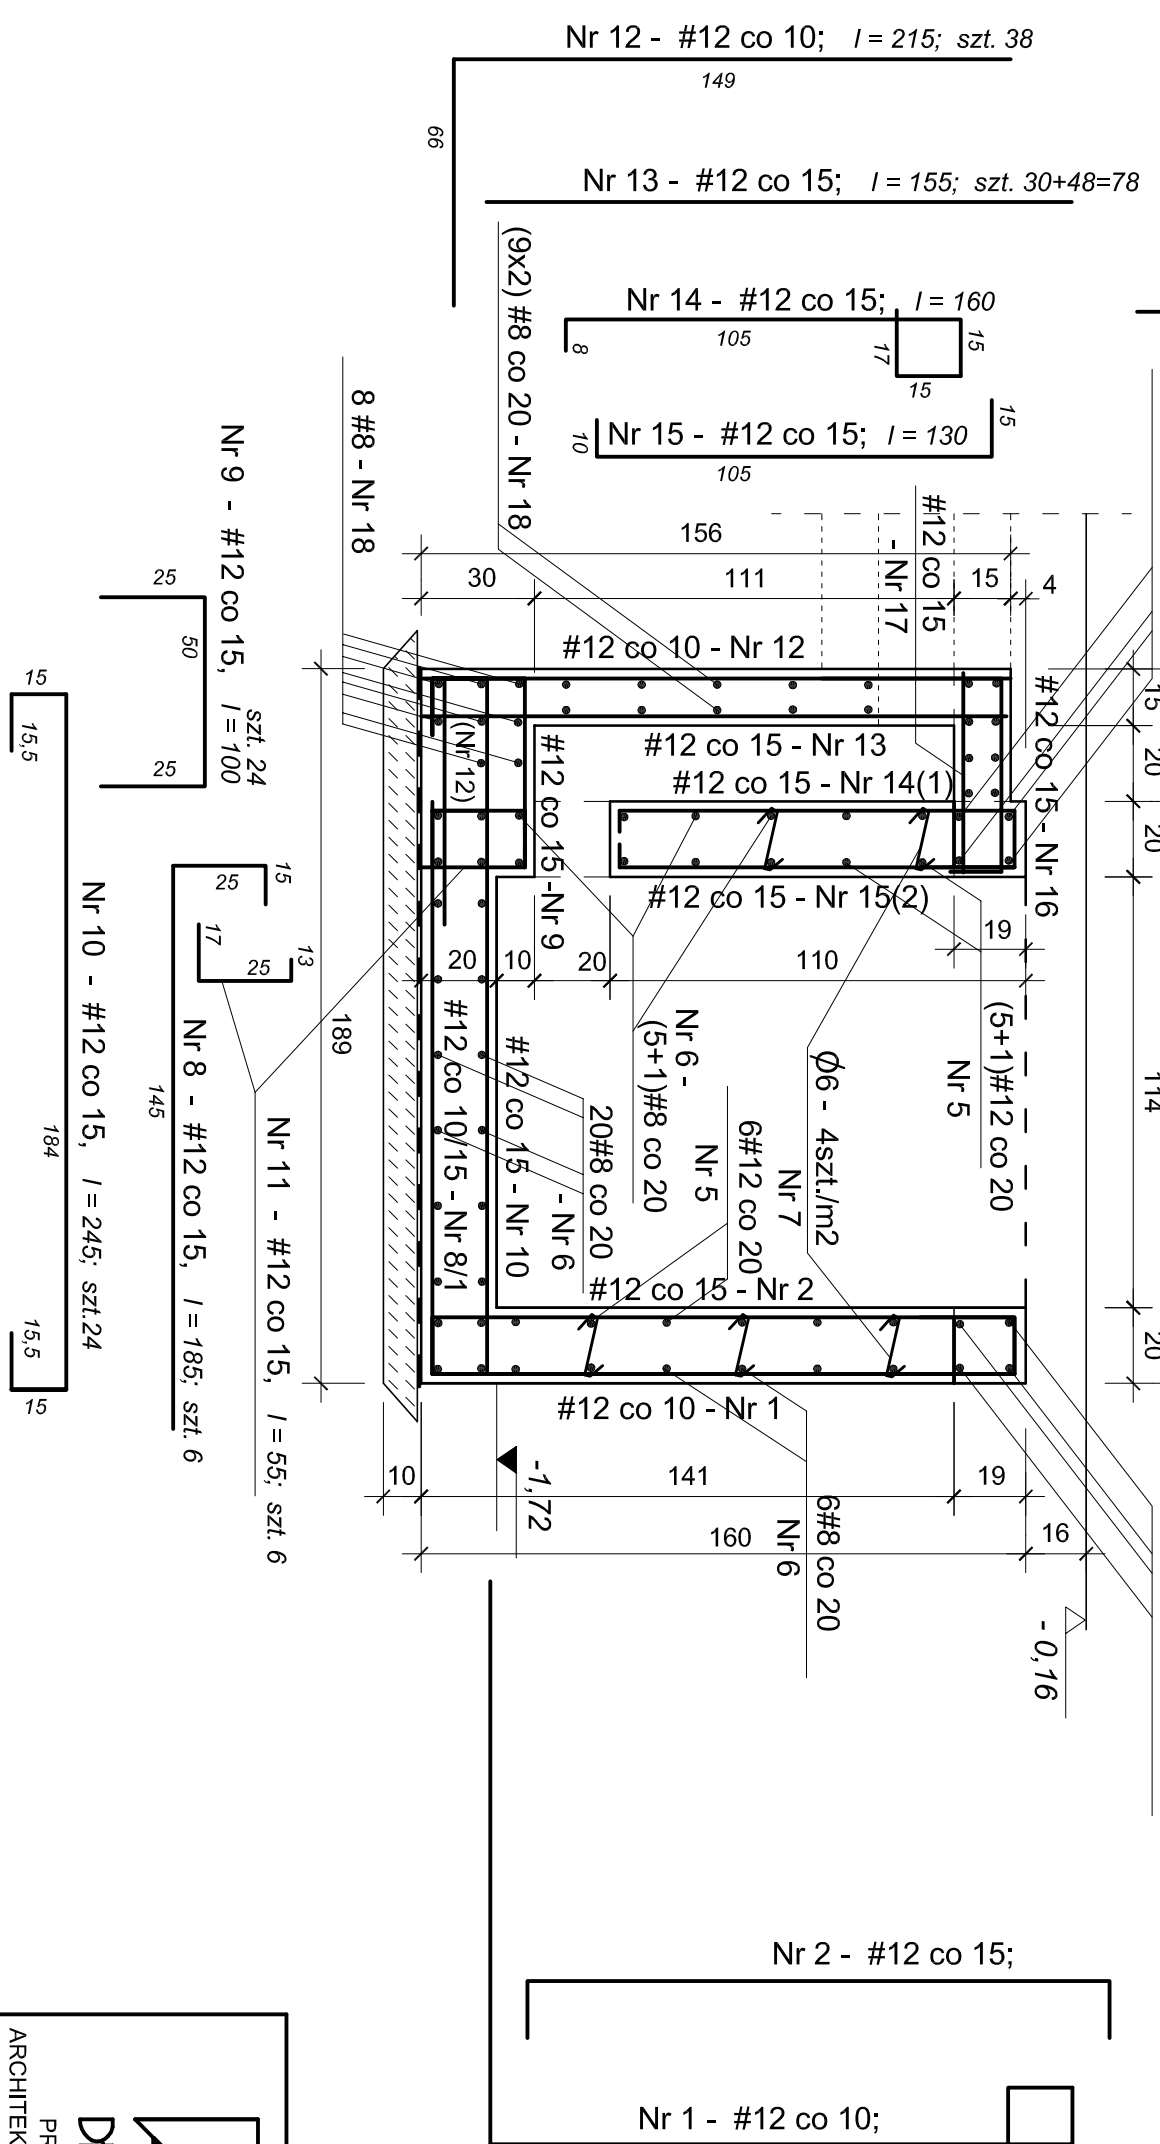
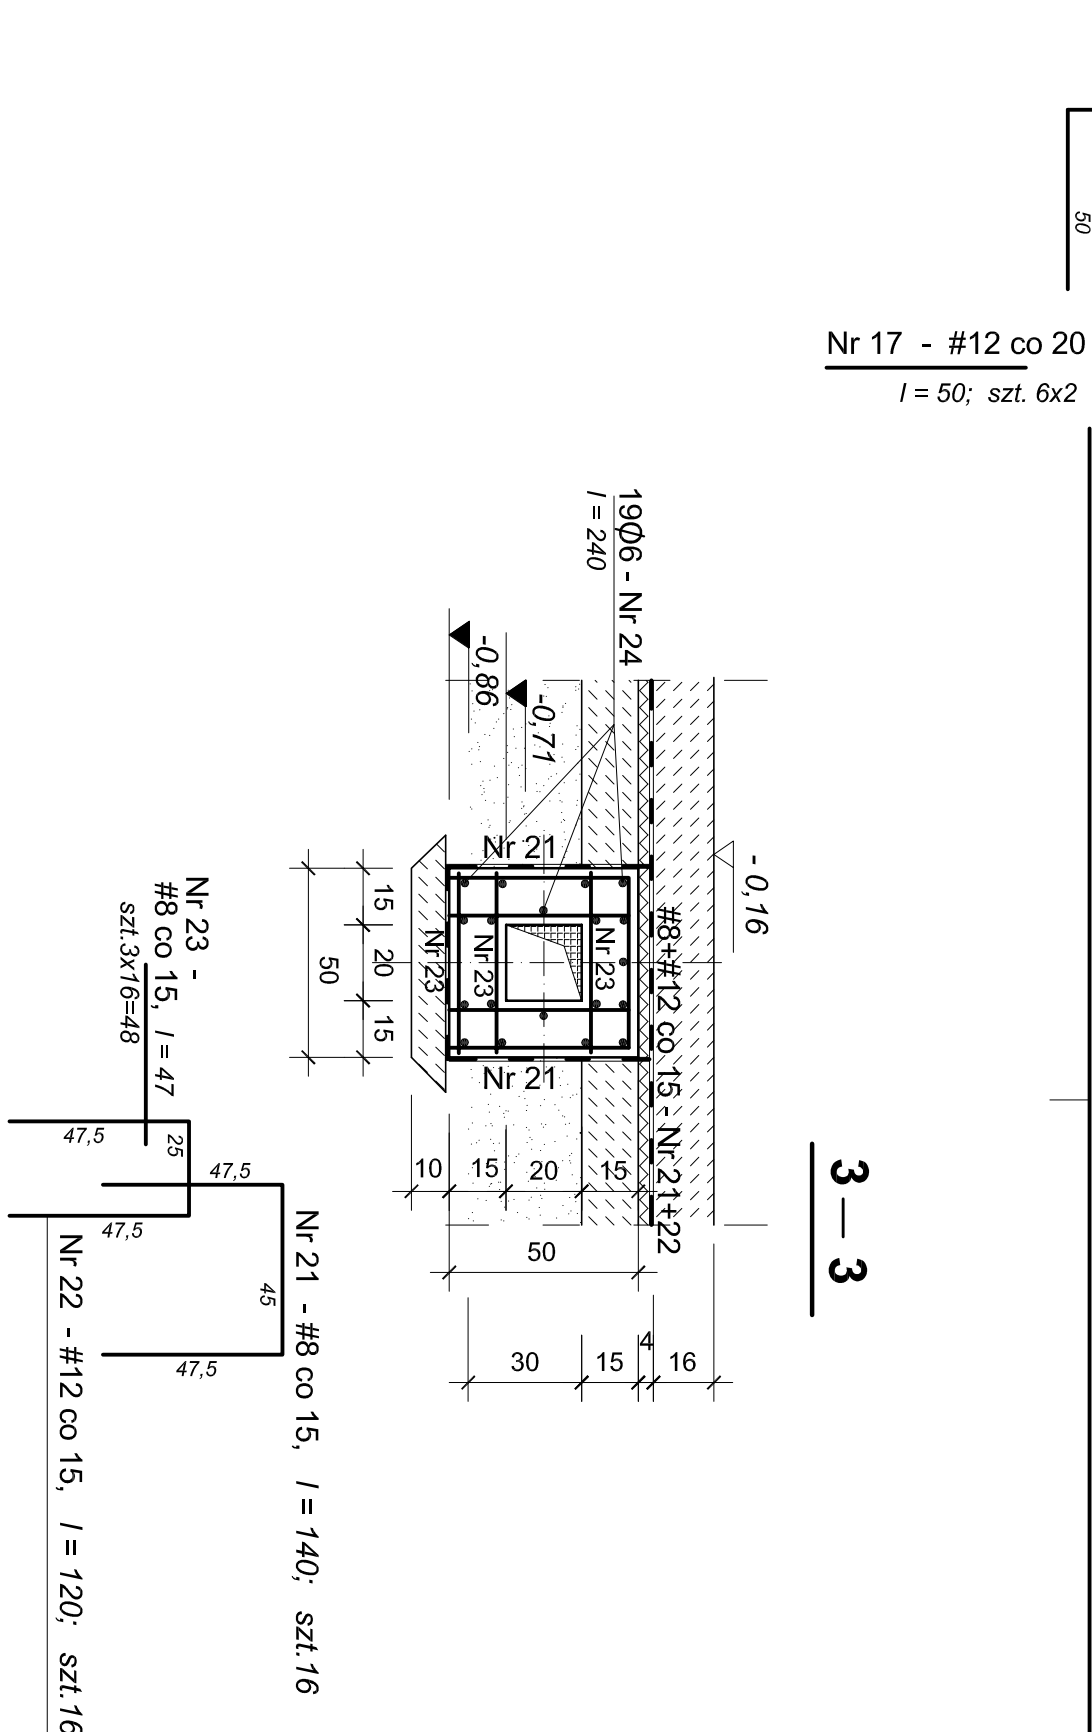
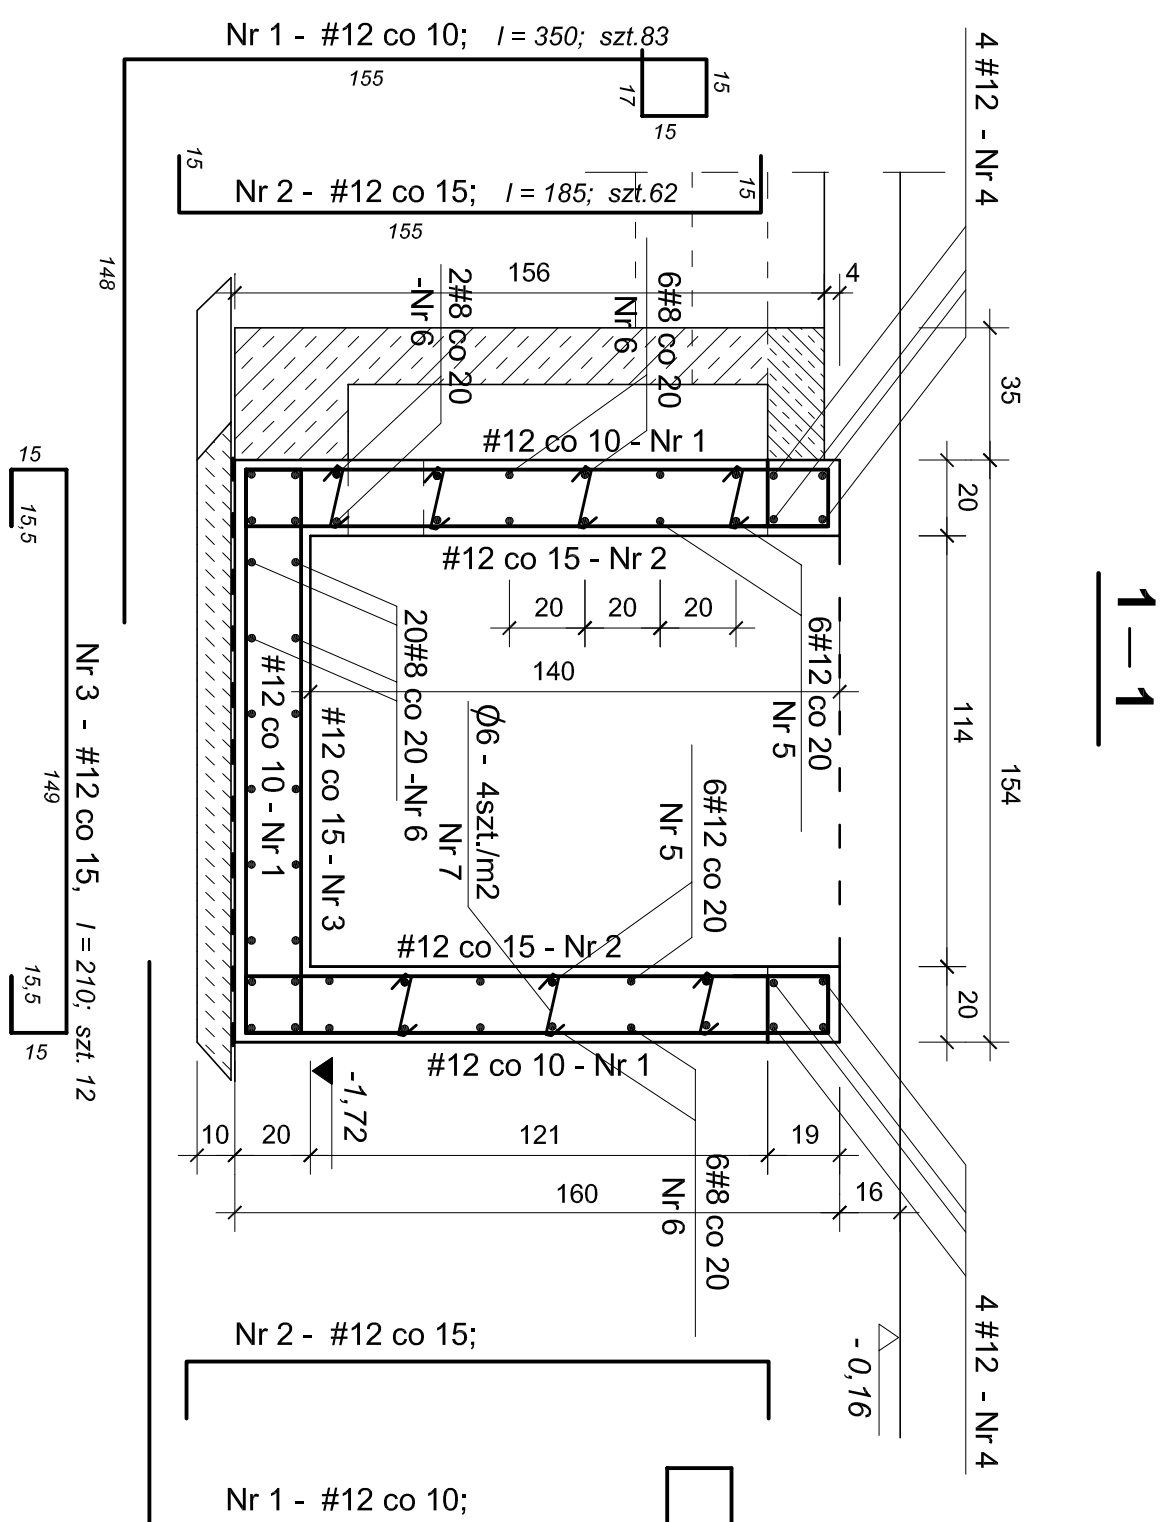


POZ. 2.2.2 - ELEMENTY KANAŁU NAPRAWCZEGO

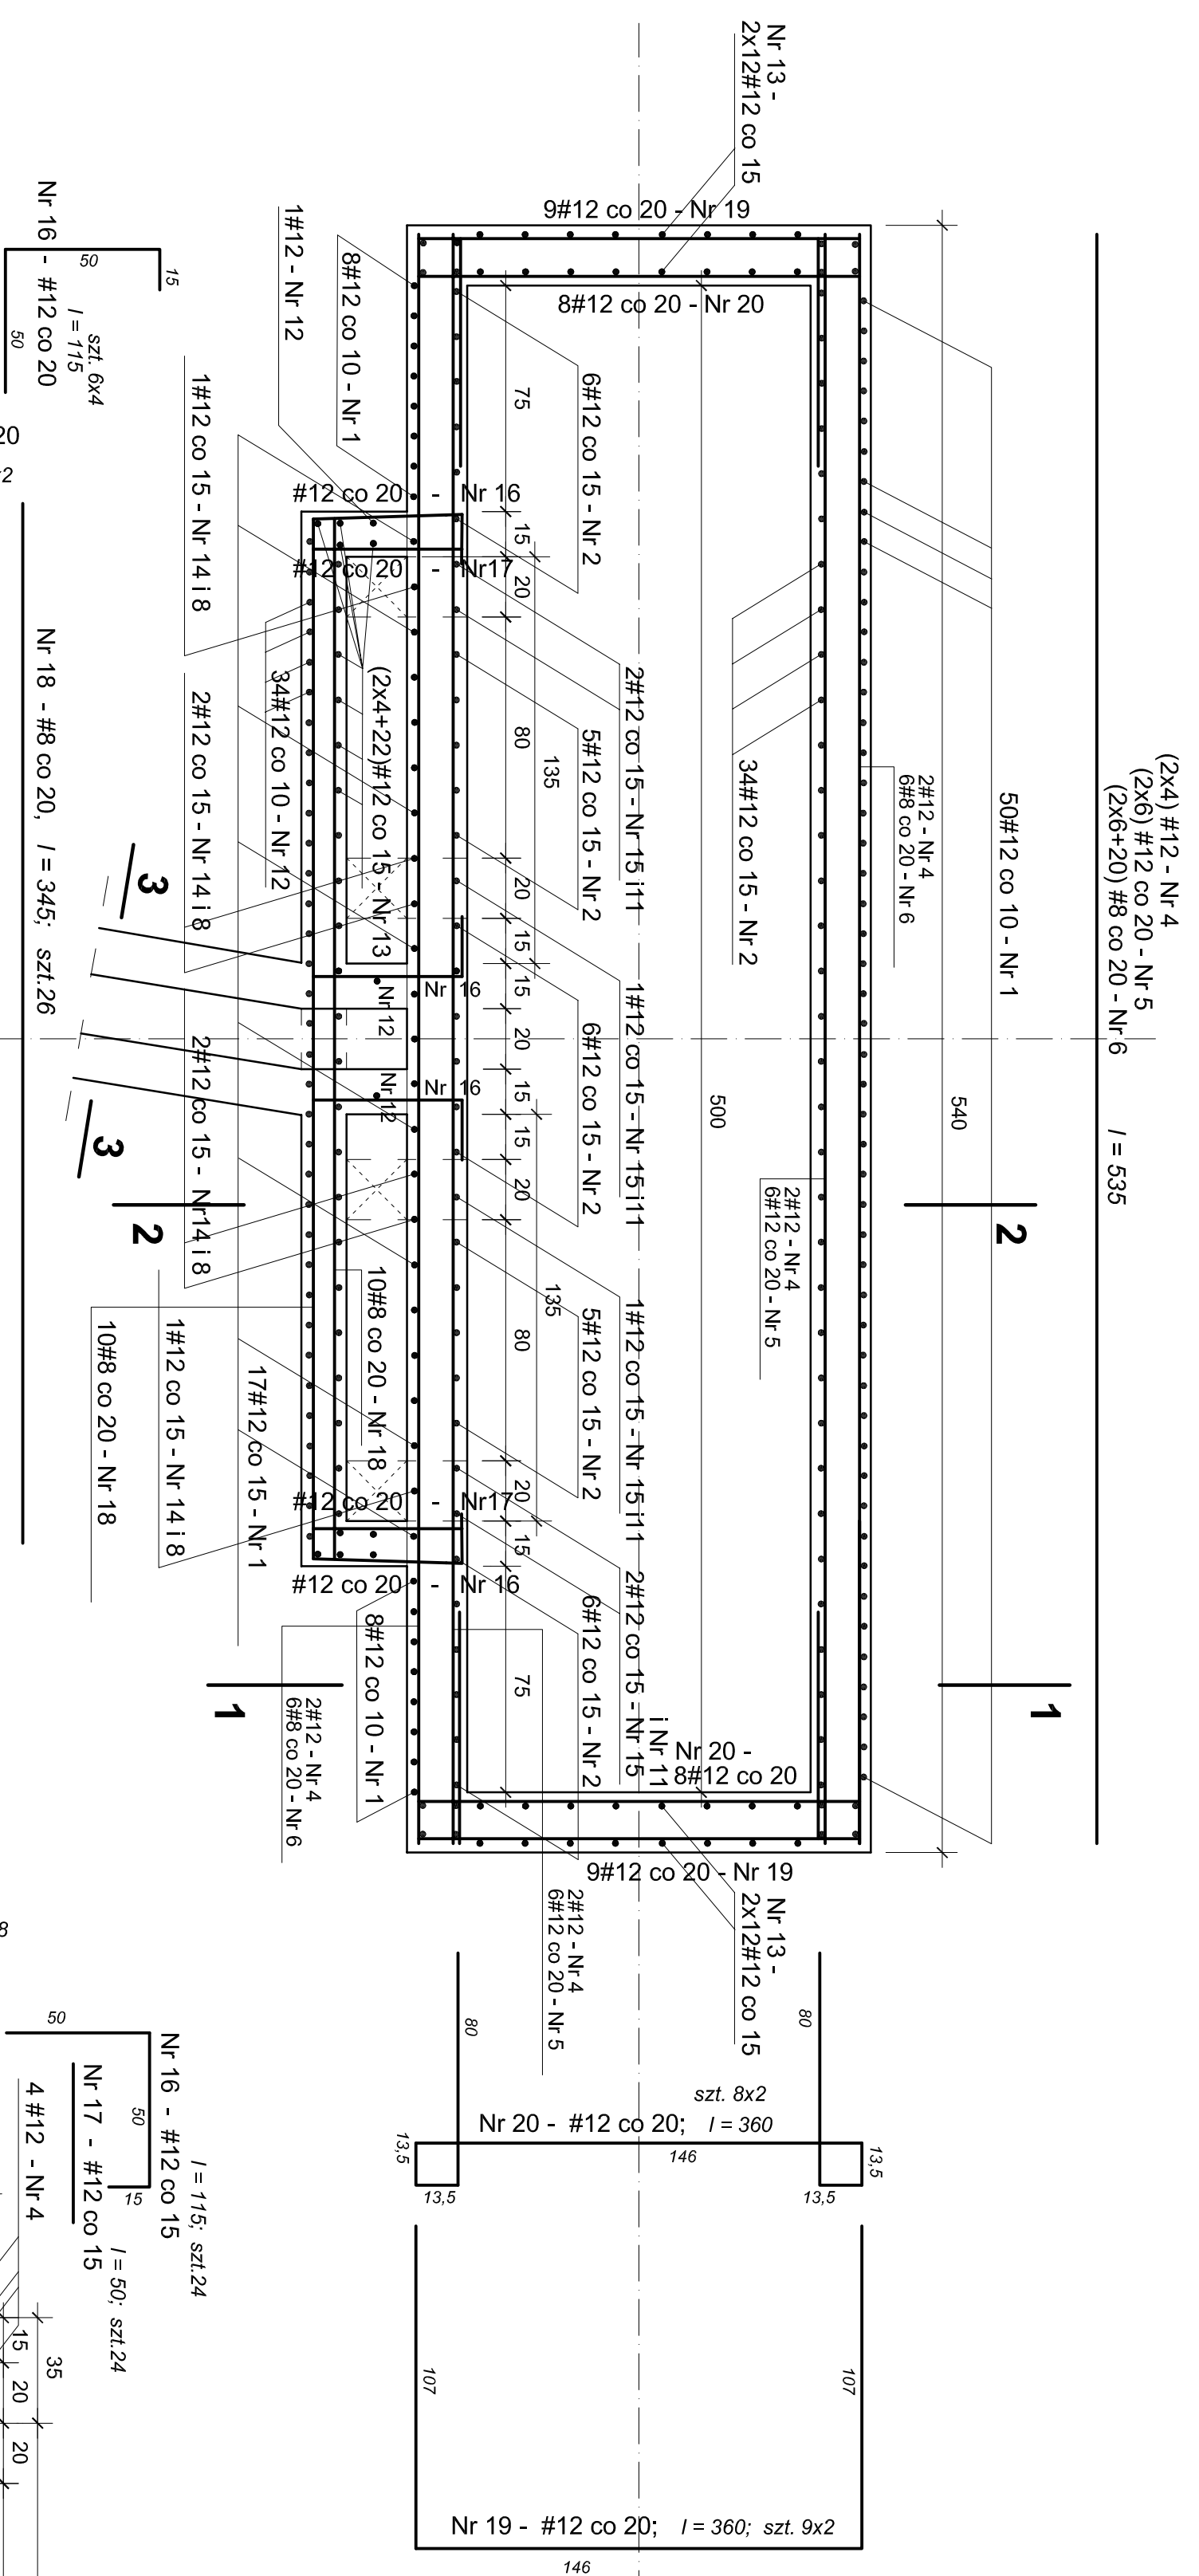

1:20

BETON: B20
STAL: A-III (34GS) - #
A-0 (St05) - Ø

 PRACOWNIA ARCHYTEKTONICZNA DENCON ul. Maszkiewicza 8/77 01-651 Warszawa tel./fax 091-46 40 146		tytuł rysunku obiekt data zapisana tytuł rys		WYKONANIE - POZ. 2.2. PRZEBUDOWA BUDYNKU GARAŻOWEGO NA SWIETLOCIE I REMIZIE OSP 06/2006r. DZ. NR 159 / 2.1. 70 / 1 K O N S T R U K C J A PROJEKT BUDOWLANY		nr. upr. 2003/S/90 135/S/77		nr. rys. 9 skala 1:20	
projektant opracowali sprzedaży		imię i nazwisko mgr inż. DOROTA BUDA		in. upr. 2003/S/90		podpis		Pracownia Architektoniczna Dencon	
P r o j e k t o w a n i e Z a s t r z e ż e n i e		inr. ewa GAJDAKOWICZ		135/S/77		135/S/77		135/S/77	

[illegible]