



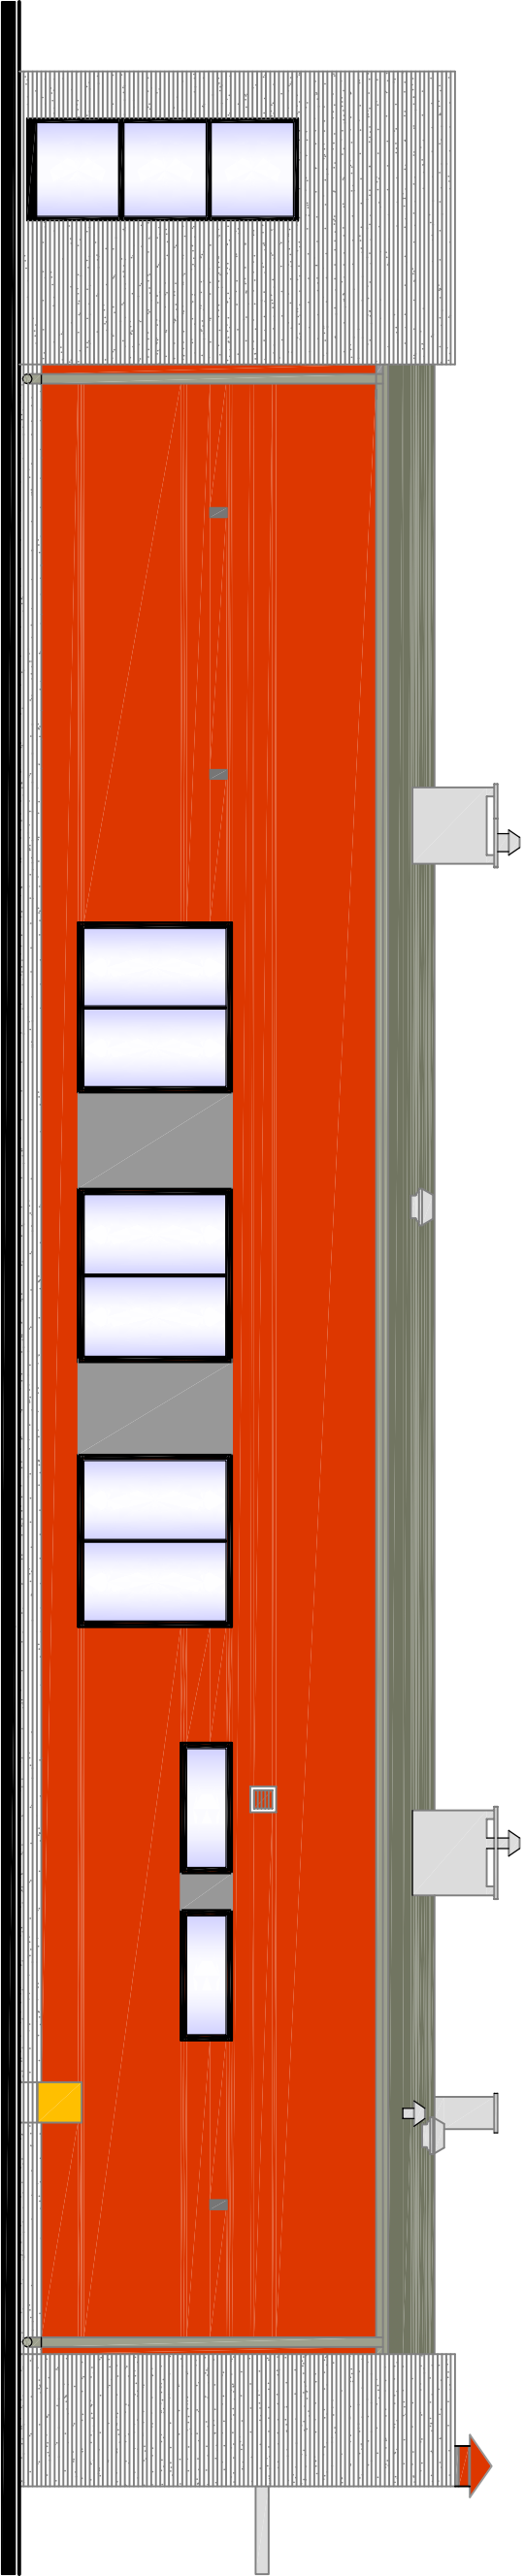

ELEWACJA PÓŁNOCNO - WSCHODNIA

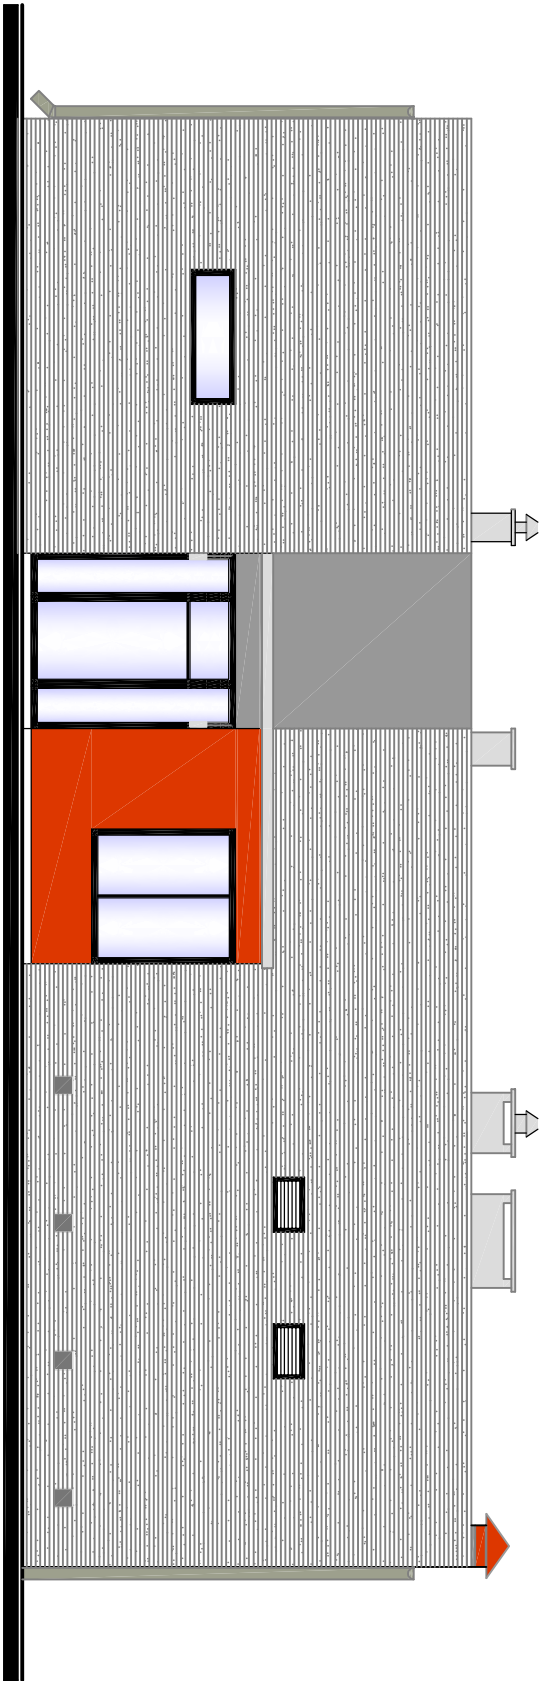

ELEWACJA PÓŁNOCNO - ZACHODNIA

- LEGENDA:**
- Kiss 3141
 - Noble 3281
 - Noble 3289
 - cegielka Novobrik jasno szary nr 30

Kolorystyka elewacji wg wzornika Baunit – Emotion
Ślusarka okienna i drzwiowa RAL9004
Bramy garażowe RAL9006
Rynny i rury spustowe – Antracyt
Oświetlenie zewnętrzne – Antracyt

	tytuł rysunku	ELEWACJE PÓŁNOCNO–WSCHOD. i PÓŁNOCNO–ZACH.	nr rys.
PRZEBUDOWA BUDYNKU GARAŻOWEGO NA ŚWIETLICĘ I REMIZĘ OSP KOŁBASKOWO DZ. NR 179/ 2 i 70 /1	obiekt		7
06.2008r	data		skala
ARCHITEKTURA	branża		
PROJEKT BUDOWLANY	faza		1:100
inię i nazwisko		nr upr.	podpis
mgr inż arch. Marzena Jaroszek	projektant	69/Sz/90	
inż. Elżbieta Graczykowska	opracował		
mgr inż. arch. Joanna Wojciecka	sprawdzający	202/Sz/89	
p r a w o a u t o r s k i e z a s t r z e z o n e			

DEKON
PRACOWNIA
ARCHYTEKTONICZNA
ul.Iwaszkiewicza 87/7
70 - 783 Szczecin
tel./fax 091-46 40 146