


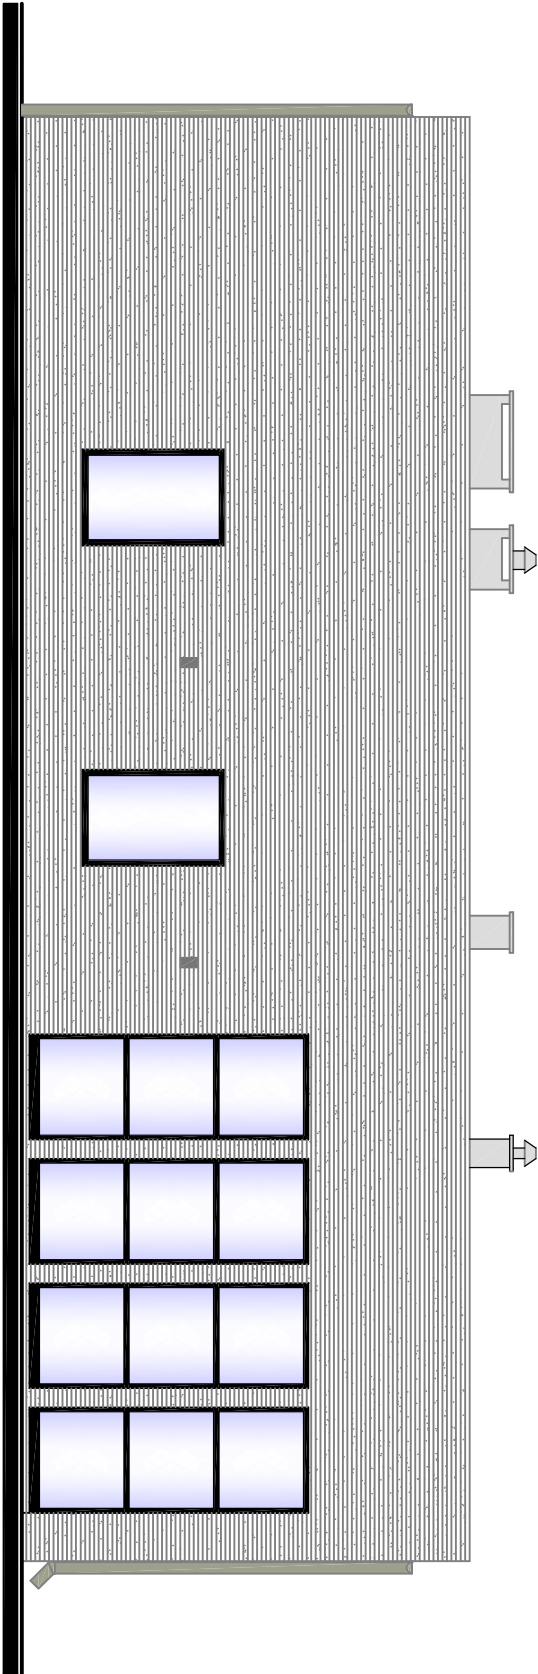

ELEWACJA POŁUDNIOWO - ZACHODNIA



ELEWACJA POŁUDNIOWO - WSCHODNIA

- LEGENDA:**
- Kiss 3141
 - Noble 3281
 - Noble 3289
 - cegielka Novabrik jasno szary nr 30

Kolorystyka elewacji wg wzornika Baumit – Emotion
Ślusarka okienna i drzwiowa RAL9004
Bramy garażowe RAL9006
Rywny i rury spustowe – Antracyt
Oświetlenie zewnętrzne – Antracyt

 DEKON PRACOWNIA ARCHYTEKTONICZNA				tytuł rysunku	ELEWACJE POŁUDNIOWO-ZACH. i POŁUDNIOWO-WSCH.	nr rys.
obiekt				PRZEBUDOWA BUDYNKU GARAŻOWEGO NA ŚWIECICĘ I REMIZĘ OSP KOLBASOWO DZ. NR 179/ 2 i 70 /1	6	
data				06.2008r.		skala
branża				ARCHITEKTURA		
faza				PROJEKT BUDOWLANY		1:100
				imię i nazwisko	nr upr.	podpis
projektant				mgr inż arch. Marzena Jaroszek	69/Sz/90	
opracował				inż. Elżbieta Groczykowska		
sprawdzający				mgr inż. arch. Joanna Wojciecka	202/Sz/89	