PRZEKRÓJ B – B

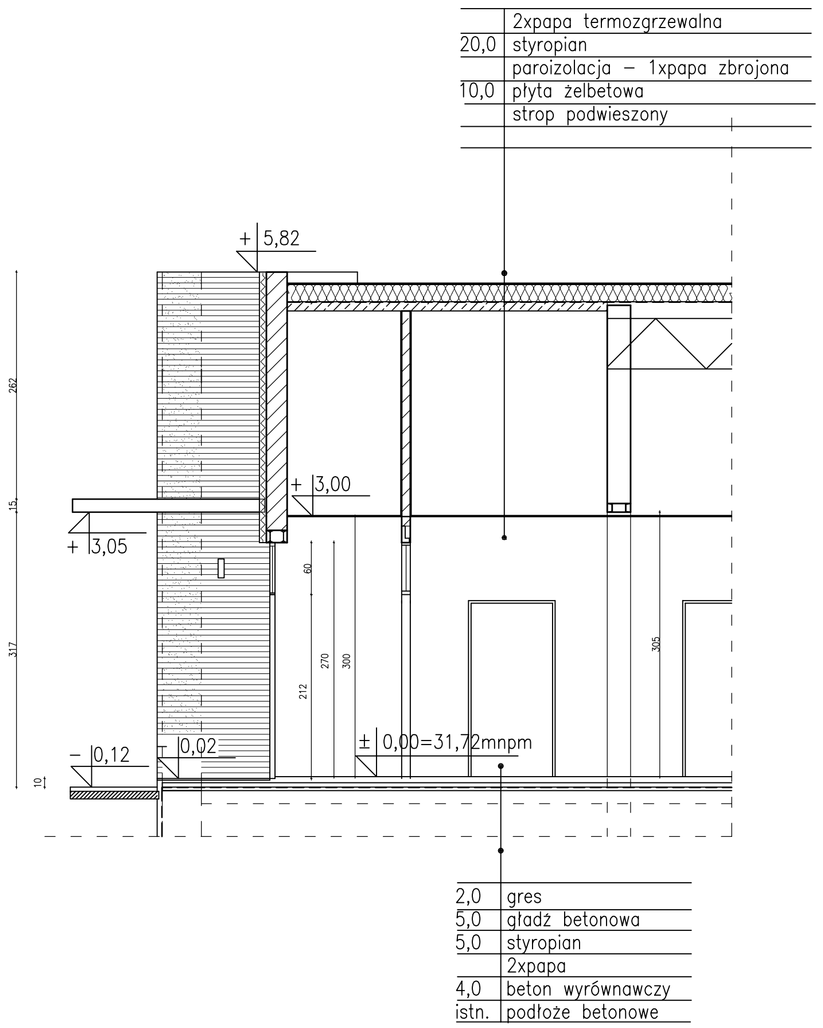

PRZEKRÓJ A – A

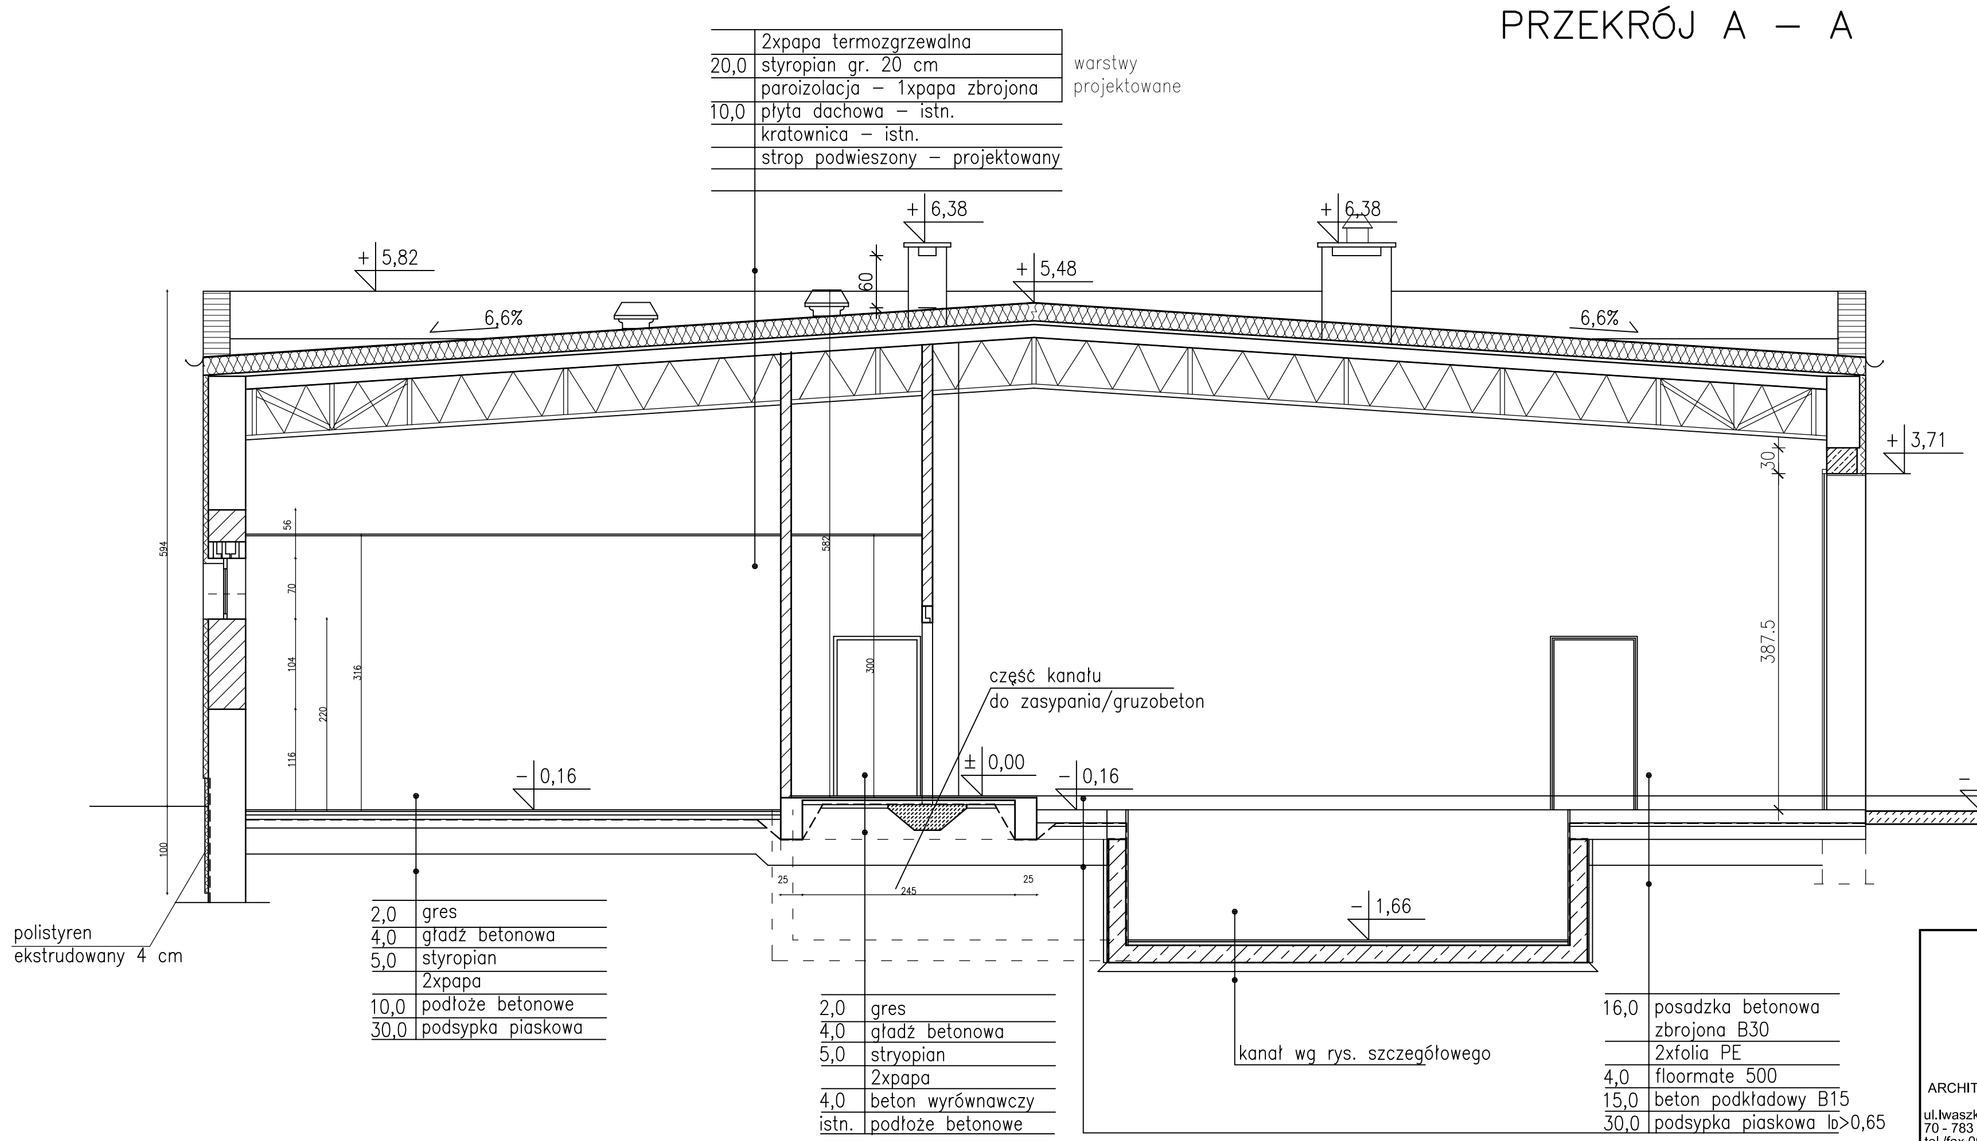

DEKTON
PRACOWNIA ARCHITEKTONICZNA
ul.Iwaszkiewicza 87/7
70 - 783 Szczecin
tel./fax 091-46 40 146

tytuł rysunku	PRZEKRÓJ A – A i B – B		nr rys.
obiekt	PRZEBUDOWA BUDYNKU GARAŻOWEGO NA ŚWIETLICĘ I REMIZĘ OSP KOŁBASKOWO DZ. NR 179/ 2 i 70 /1		4
data	06.2008r		skala
branża	ARCHITEKTURA		1:50
faza	PROJEKT BUDOWLANY		
	Imię i nazwisko	nr upr.	podpis
projektant	mgr inż arch. Marzena Jaroszek	69/Sz/90	
opracował	inż. Elżbieta Graczykowska		
sprawdzający	mgr inż. arch. Joanna Wojtecka	202/Sz/89	

p r a w a a u t o r s k i e z a s t r z e z o n e