


2xpapa termozgrzewalna
20,0 styropian gr. 20 cm
paroizolacja – 1xpapa zbrojona
10,0 płyta dachowa – istn.
kratownica – istn.
śróp podwieszony – projektowany


warstwy projektowane

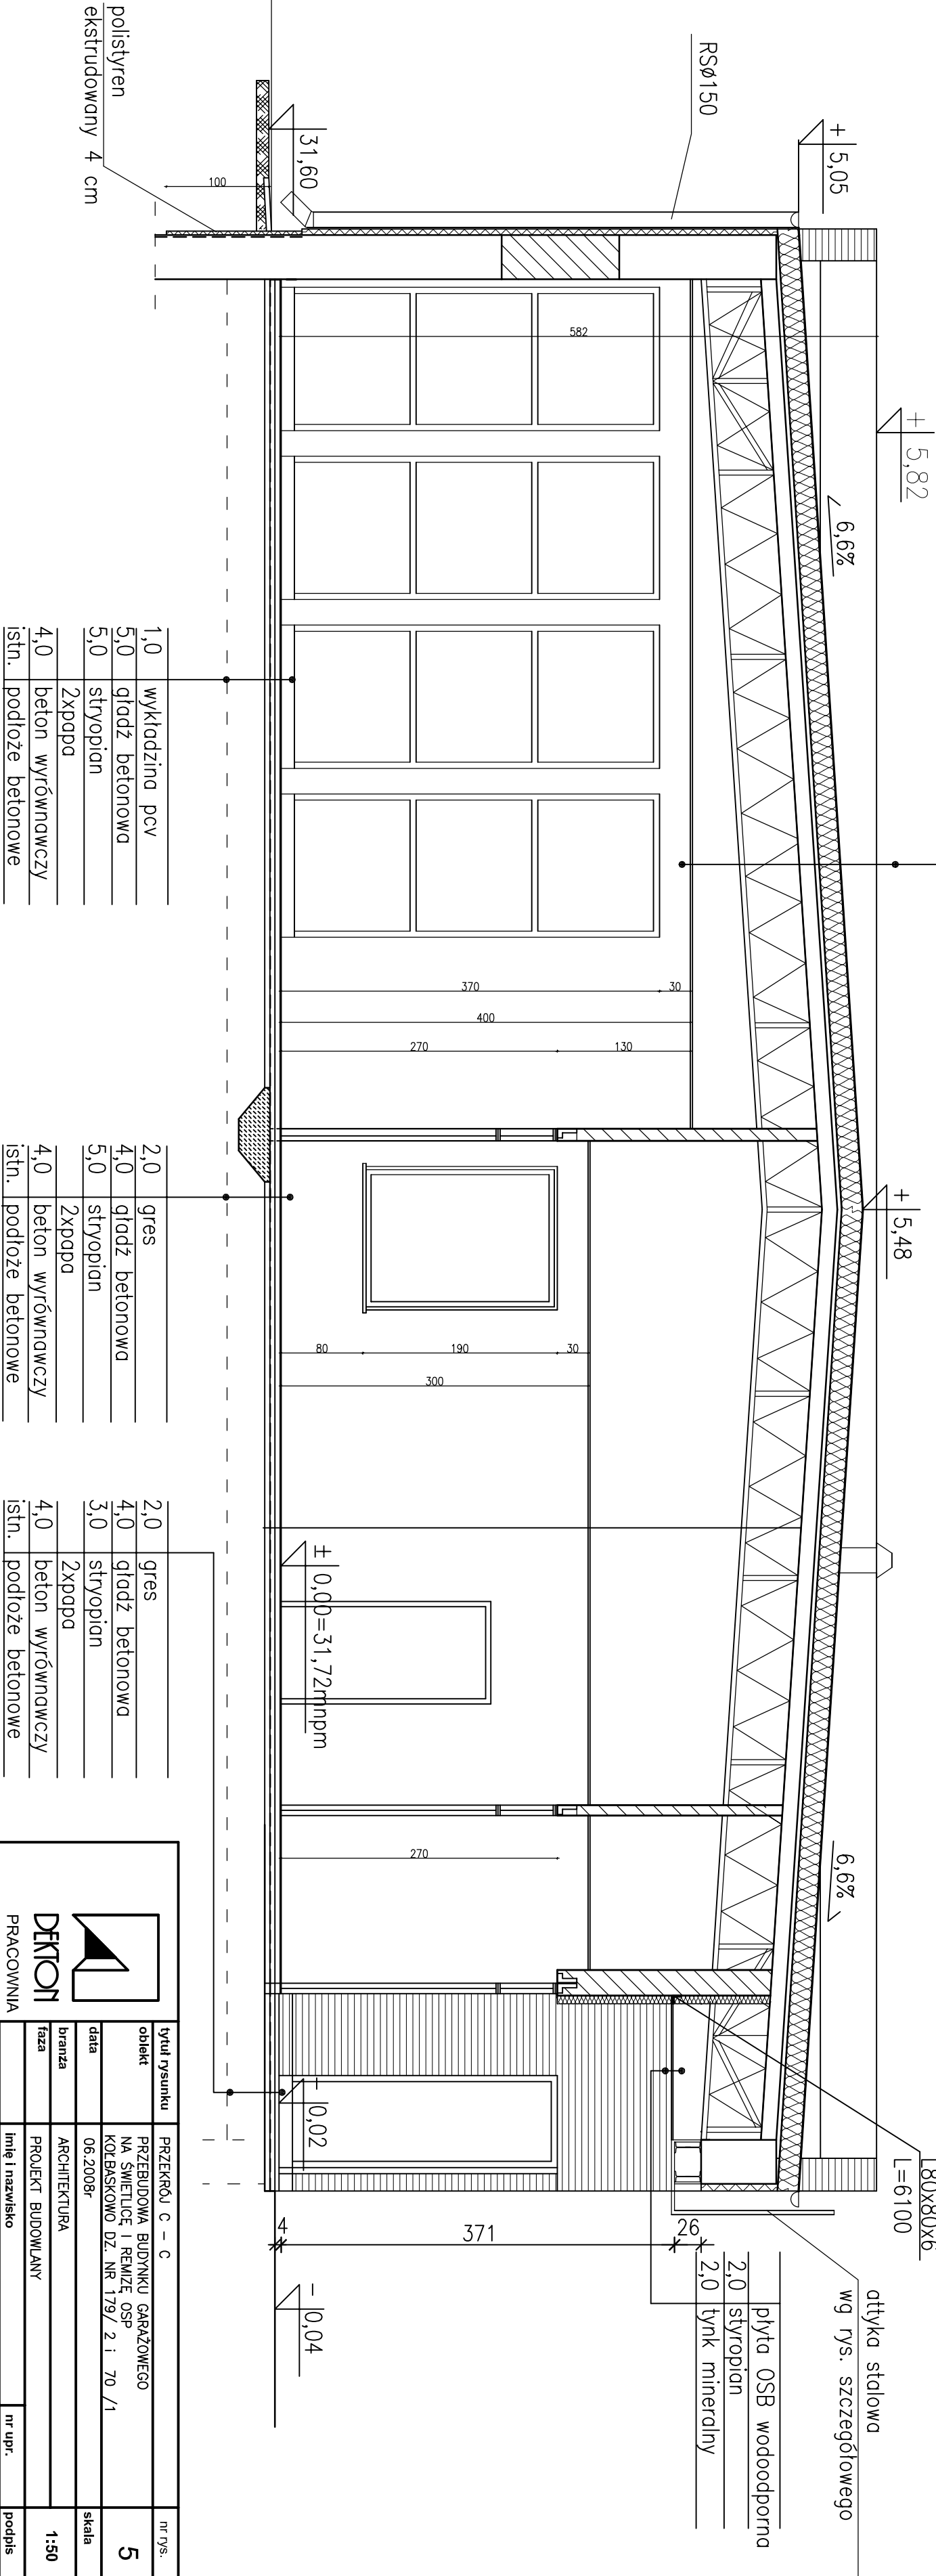

1.0	wykładzina pcv
5.0	gładź betonowa
5.0	styropian
2xpapa	
4.0	beton wyrównawczy
istn.	podłoże betonowe

2.0	gres
4.0	gładź betonowa
5.0	styropian
2xpapa	
4.0	beton wyrównawczy
istn.	podłoże betonowe

2.0	gres
4.0	gładź betonowa
3.0	styropian
2xpapa	
4.0	beton wyrównawczy
istn.	podłoże betonowe

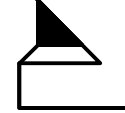		tytuł rysunku		nr rys.	
PRZEBUDOWA BUDYNKU GARAŻOWEGO NA ŚWIETLICĘ I REMIZĘ OSP KOLĘBSKOWO DZ. NR 179/ 2 i. 70 /1				5	
06.2008r		data		skala	
ARCHITEKTURA		branża		1:50	
PROJEKT BUDOWLANY		faza			
imię i nazwisko		nr upr.		podpis	
mgr inż arch. Marzena Jarošek		69/Sz/90			
opracował		inż. Elżbieta Graczykowska			
mgr inż. arch. Joanna Wojciecha		202/Sz/89			
prawa autorskie zastrzeżone					