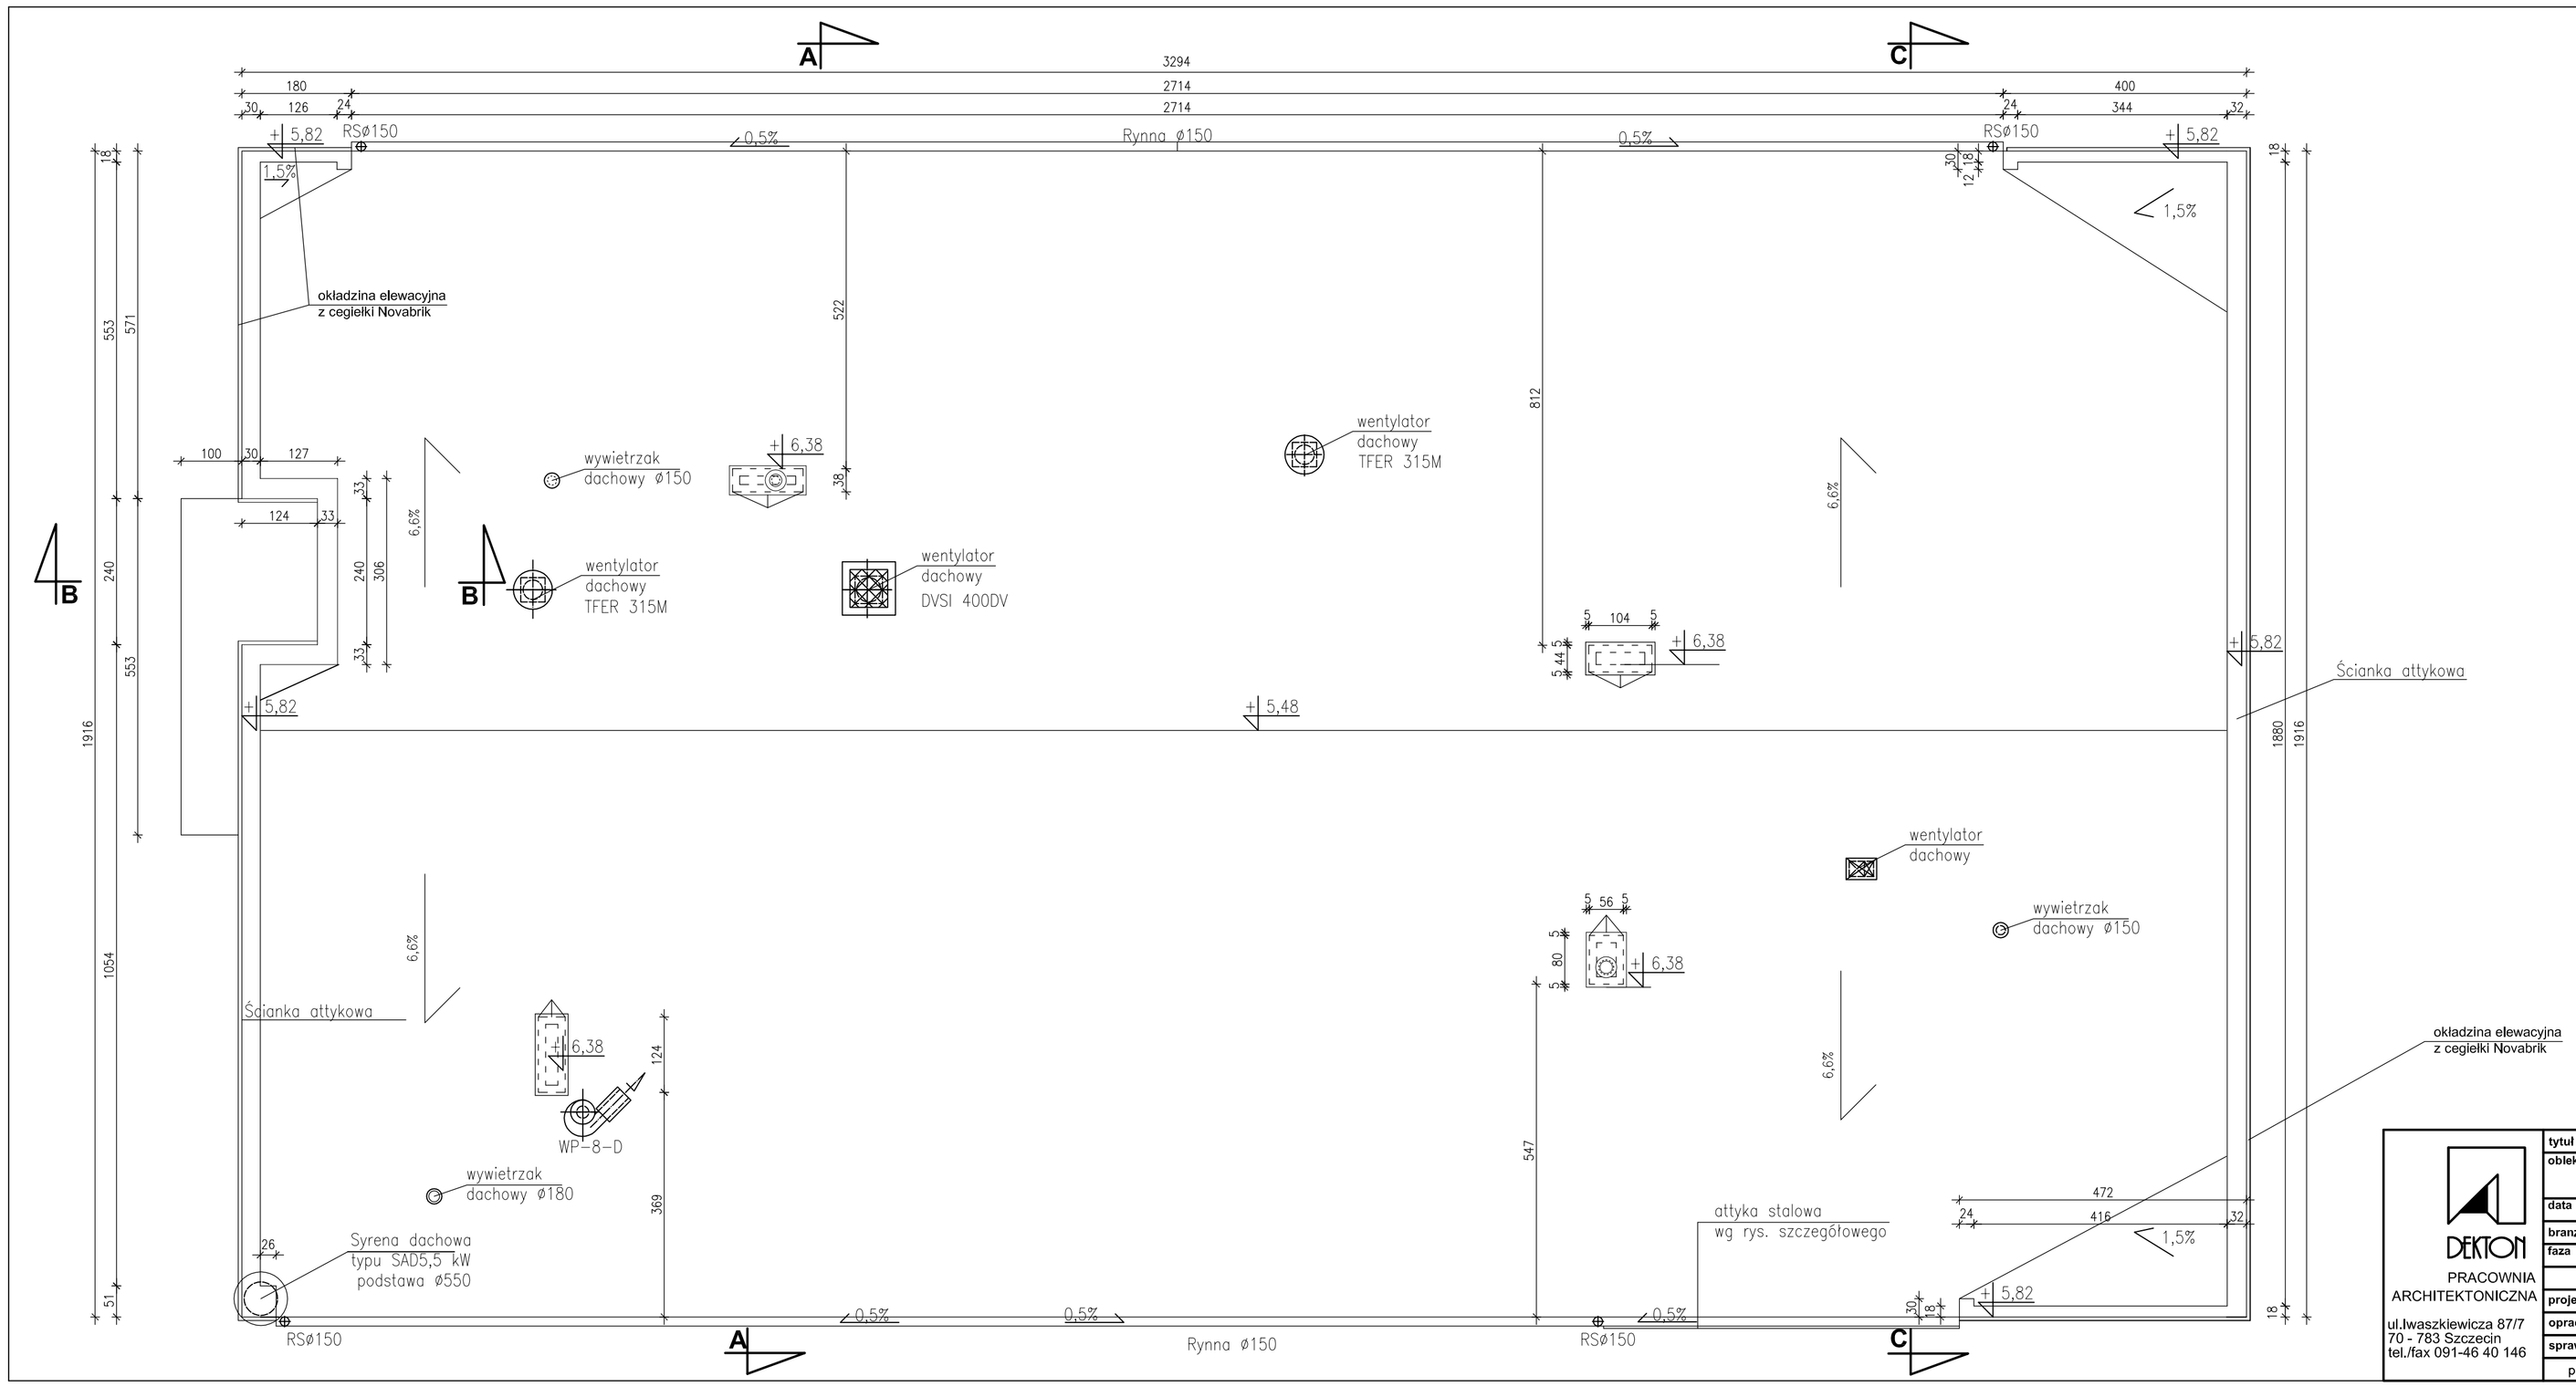

DEKTON PRACOWNIA ARCHITEKTONICZNA	tytuł rysunku	RZUT DACHU	nr rys.
	oblekt	PRZEBUDOWA BUDYNKU GARAŻOWEGO NA ŚWIETLICĘ I REMIZĘ OSP KOŁBASKOWO DZ. NR 179/ 2 i 70 /1	3
	data	06.2008r	skala
	branża	ARCHITEKTURA	1:75
	faza	PROJEKT BUDOWLANY	
		Imię I nazwisko	nr upr. / podpis
	projektant	mgr inż arch. Marzena Jaroszek	69/Sz/90
ul.Iwaszkiewicza 87/7 70 - 783 Szczecin tel./fax 091-46 40 146	opracował	inż. Elżbieta Graczykowska	
	sprawdzający	mgr inż. arch. Joanna Wojtecka	202/Sz/89

prawa autorskie zastrzeżone