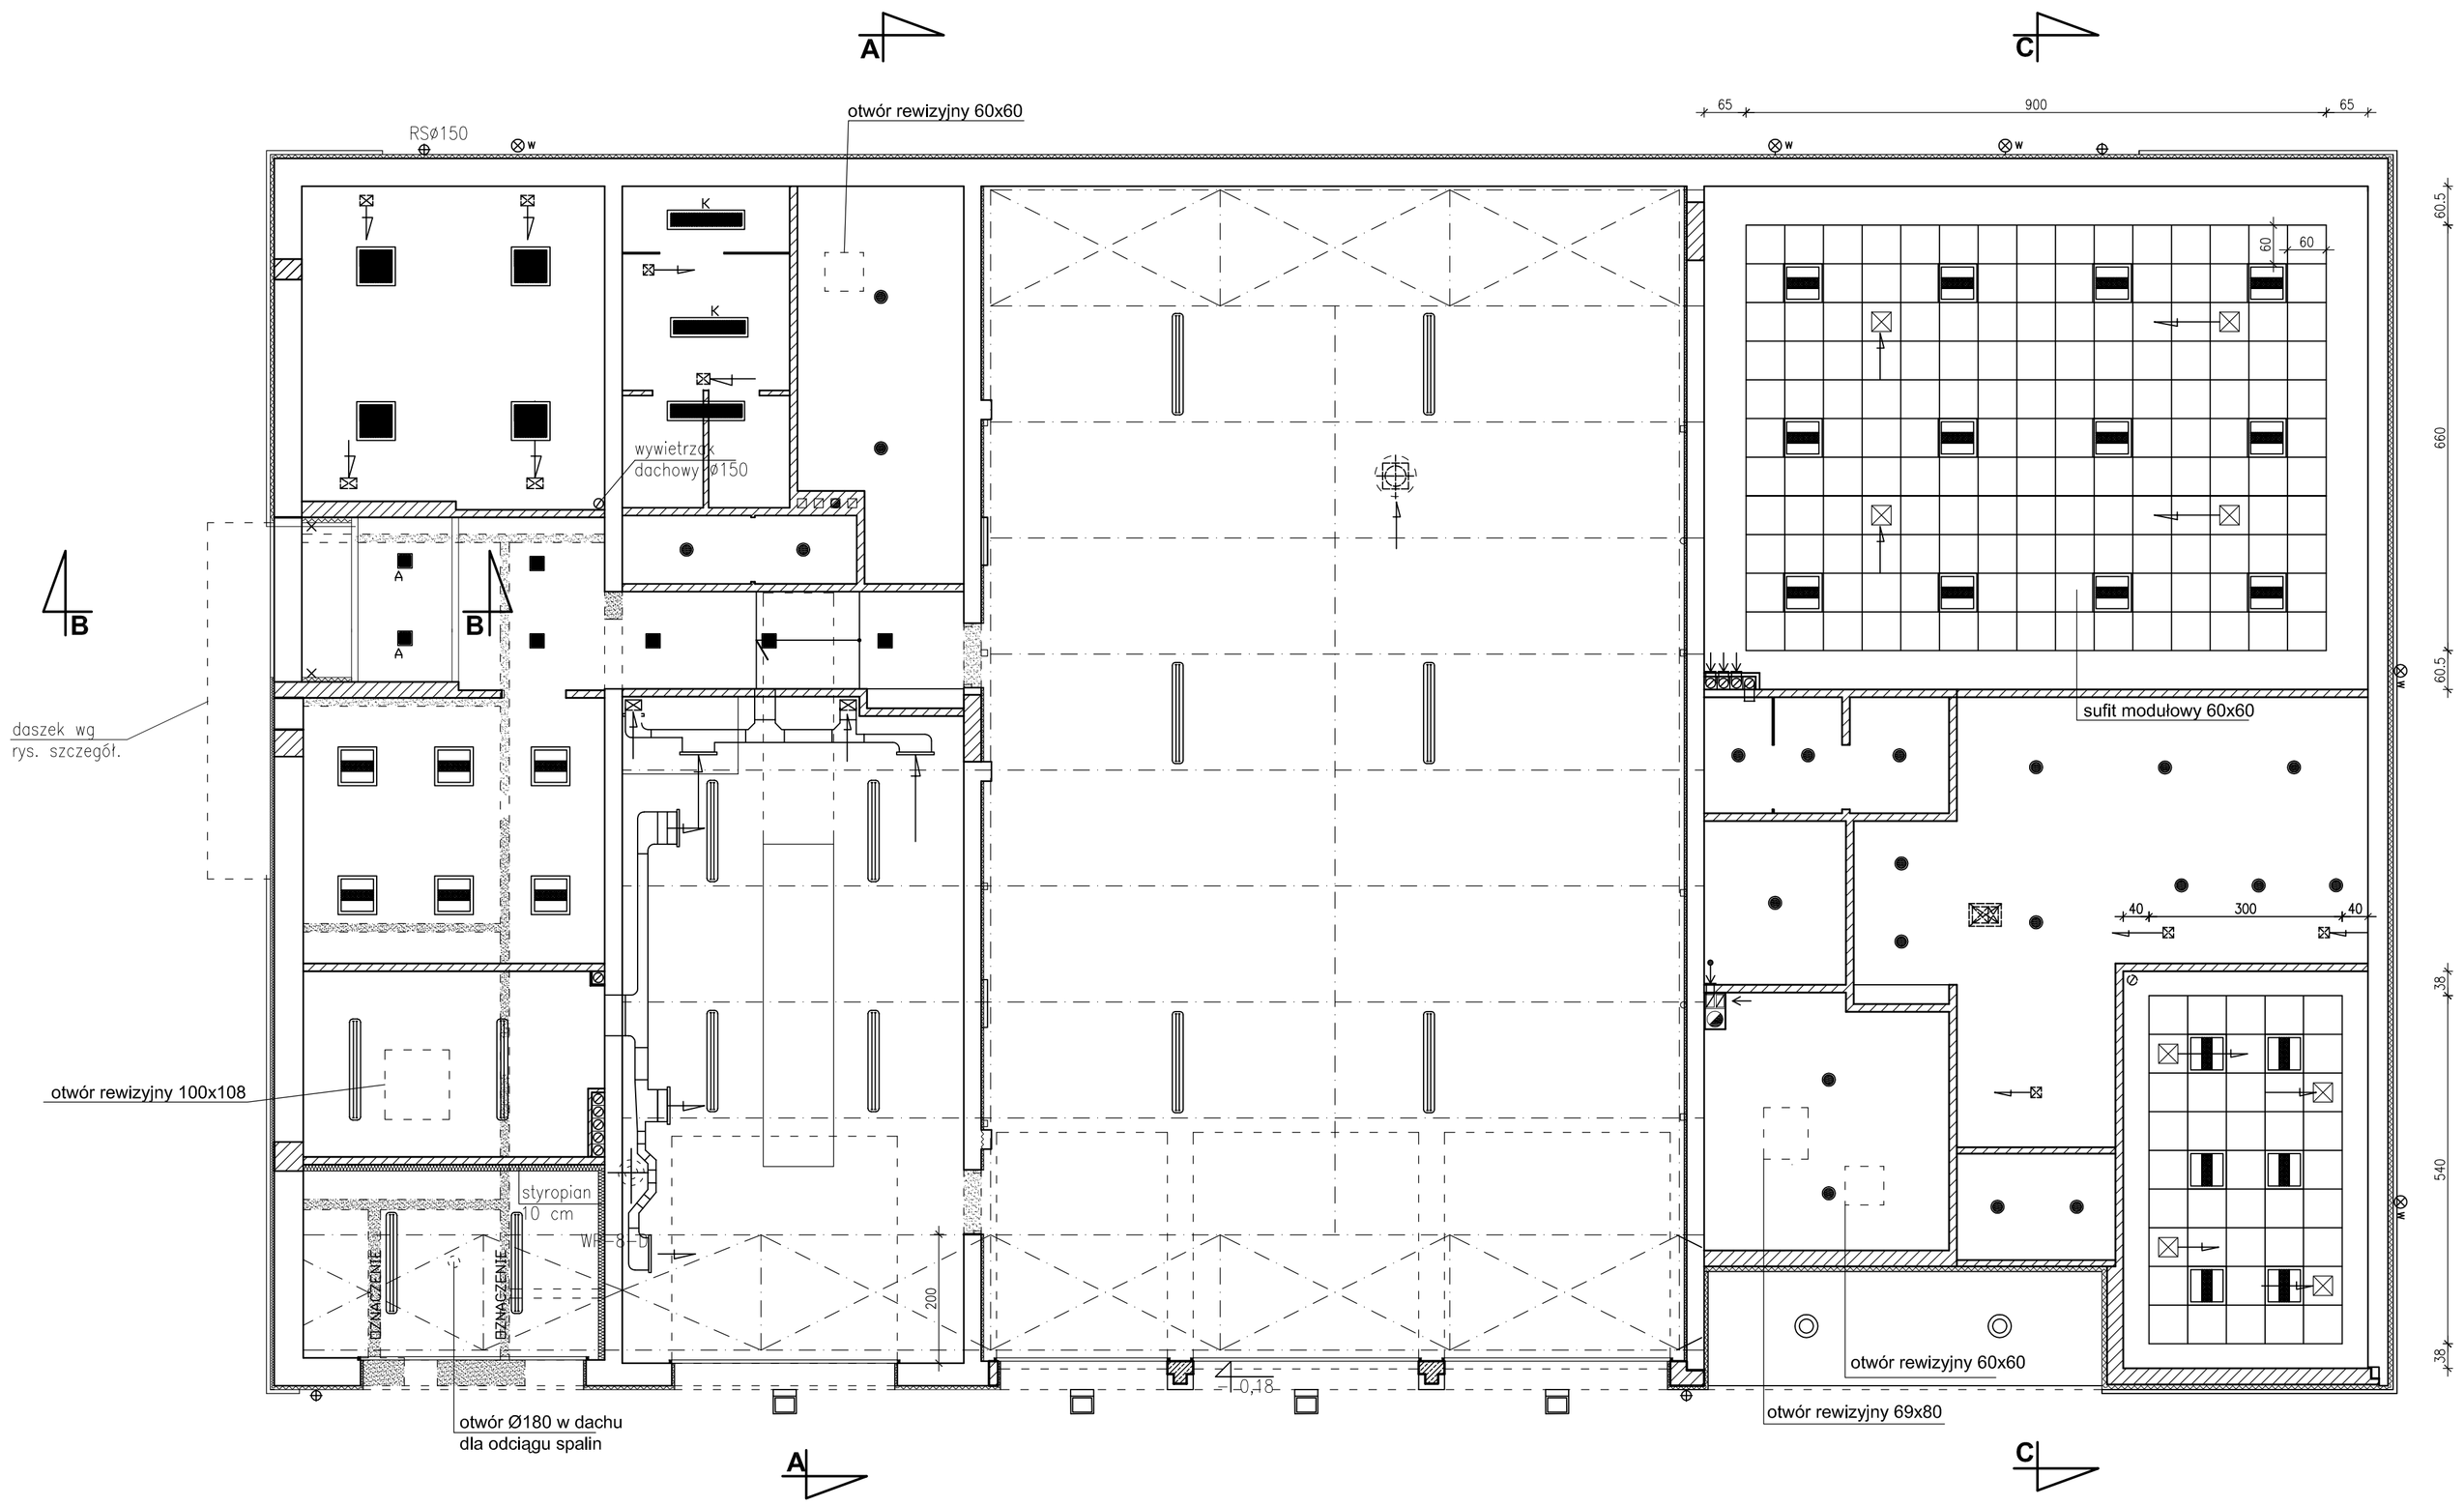

OZNACZENIA:

- ściany istniejące
- ściany do wyburzenia
- ściany projektowane
- otwory do zamurowania

– otwory do czyszczenia instalacji wentylacji mechanicznej wykonać wg wytycznych firmy wykonującej konserwację,

– wysokość prowadzenia kanałów wentylacji mechanicznej +3,20 m, w warsztacie bezpośrednio pod konstrukcją stropodachu

oprawy firmy AGA LIGHTY

DEKTON
PRACOWNIA ARCHITEKTONICZNA
ul.Iwaszkiewicza 87/7
70 - 783 Szczecin
tel./fax 091-46 40 146

tytuł rysunku	RZUT SUFITÓW PODWIESZONYCH		nr rys.
obiekt	PRZEBUDOWA BUDYNKU GARAŻOWEGO NA ŚWIETLICĘ I REMIZĘ OSP KOŁBASKOWO DZ. NR 179/ 2 i 70 /1		2
data	06.2008r		skala
branża	ARCHITEKTURA		1:75
faza	PROJEKT BUDOWLANY		
	imię i nazwisko	nr upr.	podpis
projektant	mgr inż arch. Marzena Jaroszek	69/Sz/90	
opracował	inż. Elżbieta Graczykowska		
sprawdzający	mgr inż. arch. Joanna Wojtecka	202/Sz/89	

p r a w a a u t o r s k i e z a s t r z e z o n e