



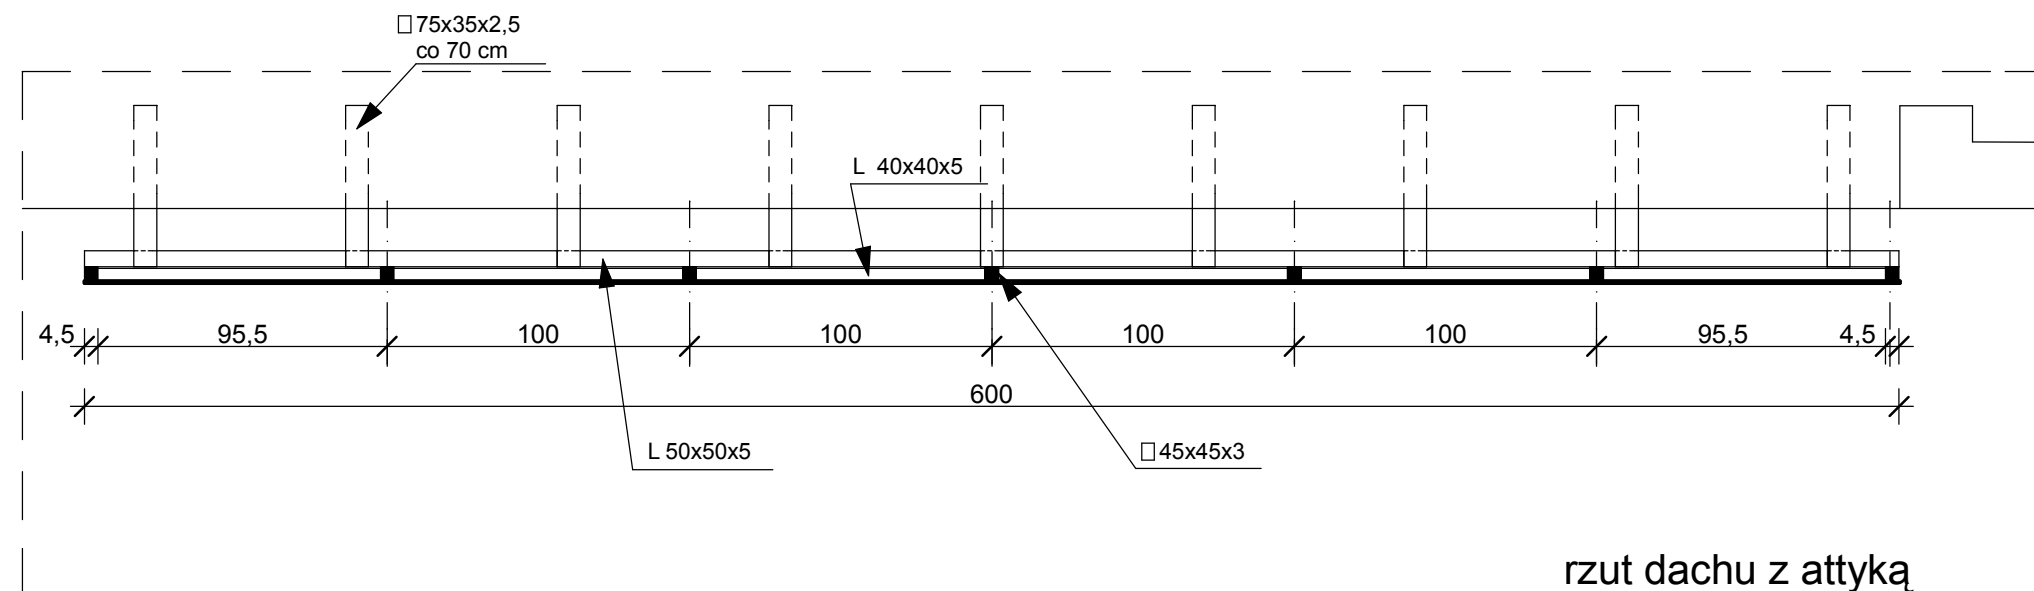

rzut dachu z attyką

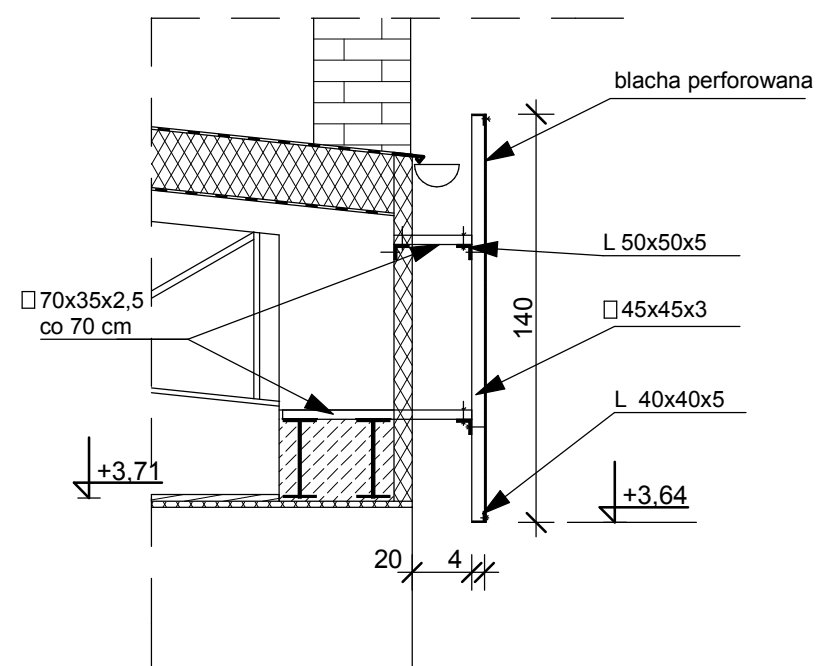

przekrój pionowy

UWAGA:
W przypadku wykonania elewacji bez okładziny z cegielki
Novabrik należy skorygować wymiary attyki



PRACOWNIA
ARCHITEKTONICZNA

ul. Iwaszkiewicza 87/7
70 - 783 Szczecin
tel./fax 091 - 46 40 146

tytuł rysunku	ATTYKA STAŁOWA NAD WEJŚCIEM DO ŚWIETLICY		nr rys.
obiekt	PRZEBUDOWA BUDYNKU GARAŻOWEGO NA ŚWIETLICĘ I REMIZĘ OSP KOŁBASKOWO DZ. NR 179/2 70/1		4
data	06.2008 R.		skala
branża	ARCHITEKTURA		1 : 25
faza	PROJEKT WYKONAWCZY		
	imię i nazwisko	nr upr.	podpis
projektant	mgr inż.arch. Marzena Jaroszek	69/Sz/90	
sprawdzający	mgr inż.arch. Joanna Wojtecka	202/Sz/89	
prawa autorskie zastrzeżone			