


D "3"

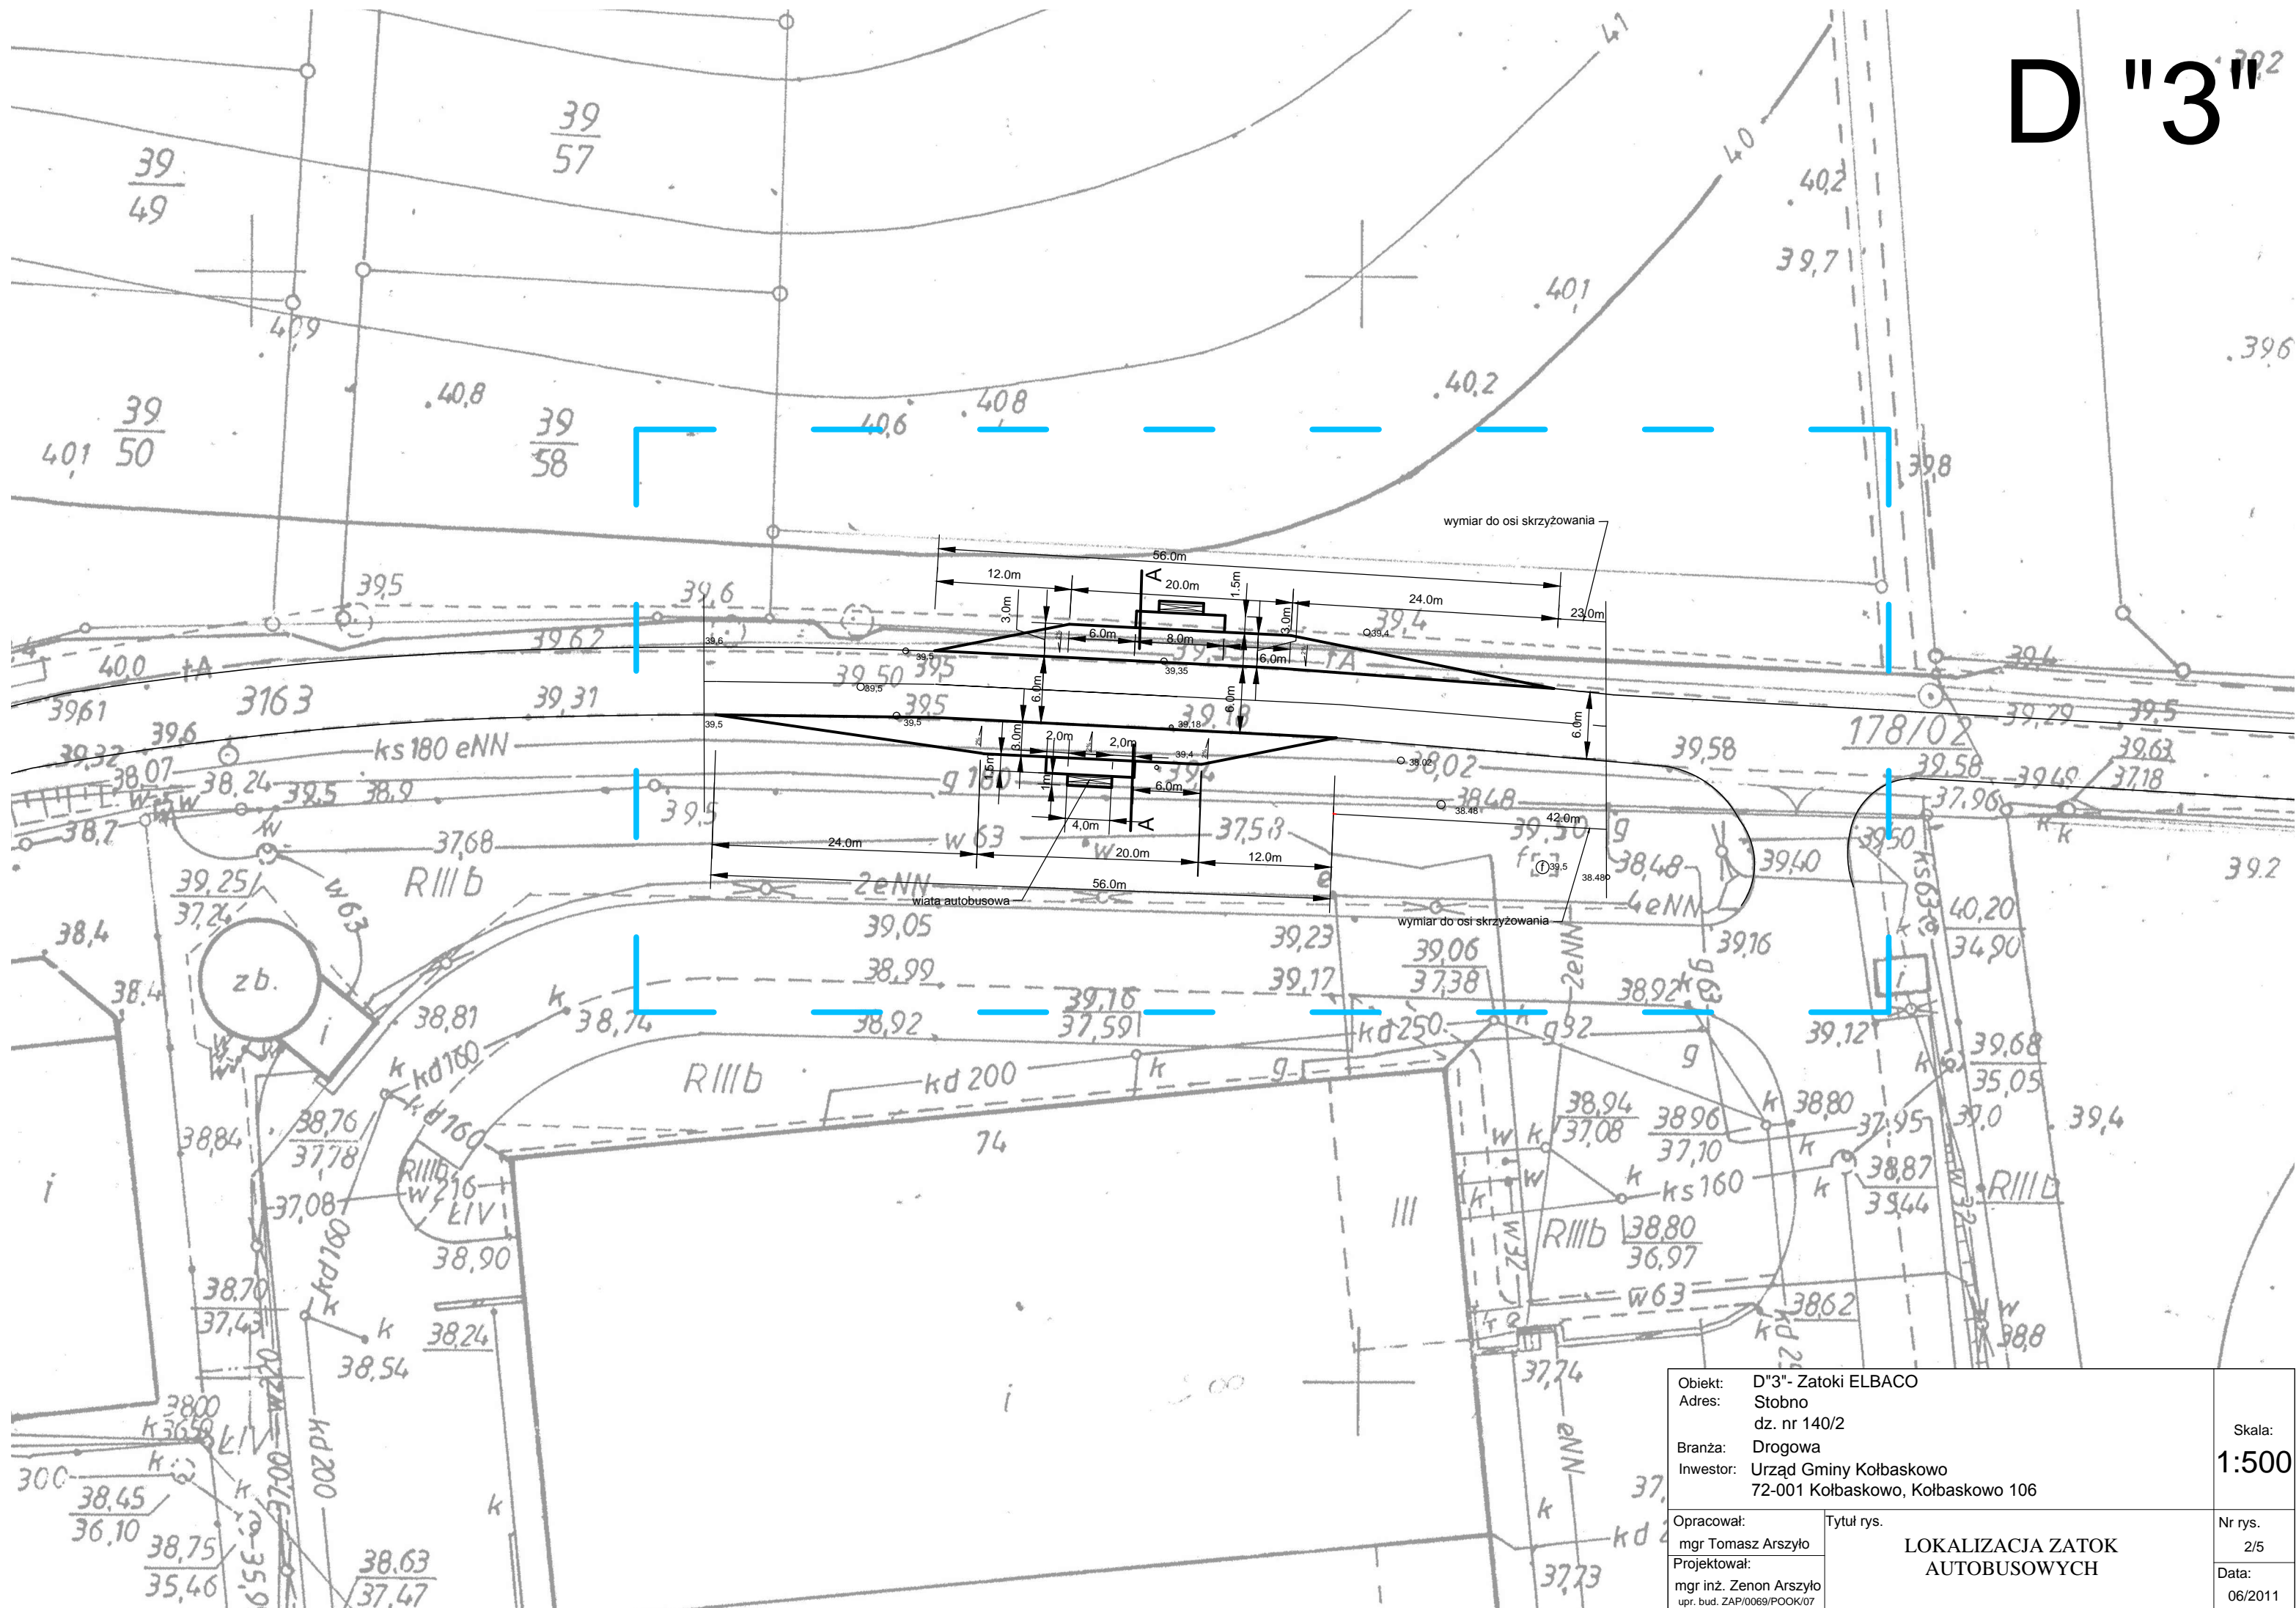

| | |
|--|--|
| <p>Objekt: D"3"- Zatok ELBACO</p> <p>Adres: Stobno dz. nr 140/2</p> <p>Branża: Drogowa</p> <p>Inwestor: Urząd Gminy Kołbaskowo 72-001 Kołbaskowo, Kołbaskowo 106</p> | <p>Skala:</p> <p>1:500</p> |
| <p>Opracował: mgr Tomasz Arsyło</p> <p>Projektował: mgr inż. Zenon Arsyło upr. bud. ZAP/0069/POOK/07</p> | <p>Tytuł rys.</p> <p>LOKALIZACJA ZATOK AUTOBUSOWYCH</p> <p>Nr rys. 2/5</p> <p>Data: 06/2011</p> |