Punkty osnów geodezyjnych nr.....brak....., podlegają ochronie art. 15, art. 48 ust 1pkt 3 Prawa geodezyjnego i kartograficznego (Dz. U. z 1989 r. Nr 30, poz. 163 z późniejszymi zmianami).

OBIEKT:
Obr. Stobno
dz. nr 184/33
gm. Kołbaskowo

SKALA 1: 500

Wykonano metodą:
Fotomechanicznie

Kierownik roboty:
Wojciech Kostecki
nr upr. 4456/96

Wtórnik niniejszy sporządzono przy wykorzystaniu:
1. mapy zasadniczej w skali 1: 500 nr arkusza 341.133.1214
2. danych branżowych uzgodnionych podczas
3. pomiaru dodatkowych elementów
(rodzaj wielkość, drzewostan
4. opracowanych geodezyjnie elementów planu zagospodarowania przestrzennego(linia regulacyjna, osie ulic,

Informacje dodatkowe:
1.
2.

Zakres: ---- ---- ----

Na niniejszym wtórniku wykazano następujące projekty obiektów budowlanych, w tym uzbrojenia podziemnego terenu:

Uzbrojenie podziemne opracowano na podstawie:

1. danych branżowych - z literą B
2. pośredniego ustalenia przebiegu aparaturą elektromagnetyczną - - z literą A.
3. bezpośrednich pomiarów powykonawczych - bez litery.

W związku z tym w częściach 1 i 2 nie gwarantuje się kompletności, a dokładność położenie uzbrojenia jest niższa od dokładności kartometrycznej mapy.

Aktualność wtórnika na dzień:
04.11.2005

SZCZECIN, dnia: 04.11.2005

GEODEZJA I KARTOGRAFIA
Wojciech Kostecki
70-785 Szczecin, ul. Rydla 98/27
tel. 462-61-78, 0601 885 444
(Jednostka wykonawstwa geodezyjnego.)

Wykonano w ramach roboty geodezyjnej
K.E.R.G.: 1879/2005
Zgłoszonej w PODGiK w Policach z siedz. w Szczecinie

Starosta Policki
Powiatowy Ośrodek Dokumentacji Geodezyjnej i Kartograficznej w Policach z siedzibą w Szczecinie
W obszarze opracowanej mapy ... pobranie ... nie stwierdzono.
Dokumenty potwierdzające ... przyjęto do zasobu w dniu ... 18.11.05
... zaewidencjonowano pod nr ...
Niniejsza mapa może służyć do ... Projektowane ... na liczbę potrzeb wynikających ... przez pkt. ... do wydania ...
Szczecin, dn. 10.11.2005

Wpisano do rejestru wtórników w: ...

(miejsce na pieczątkę)

Kierownik Jednostki Wykonawstwa geodezyjnego
Wojciech Kostecki
podpis

Wszelkie trwałe obiekty budowlane podlegają wytyczeniu przez jednostkę wykonawstwa geodezyjnego. Nie wyklucza się istnienia w terenie innych nie wykazanych na mapie urządzeń podziemnych, które nie zostały zgłoszone do inwentaryzacji i o których brak informacji w inst. branżowych

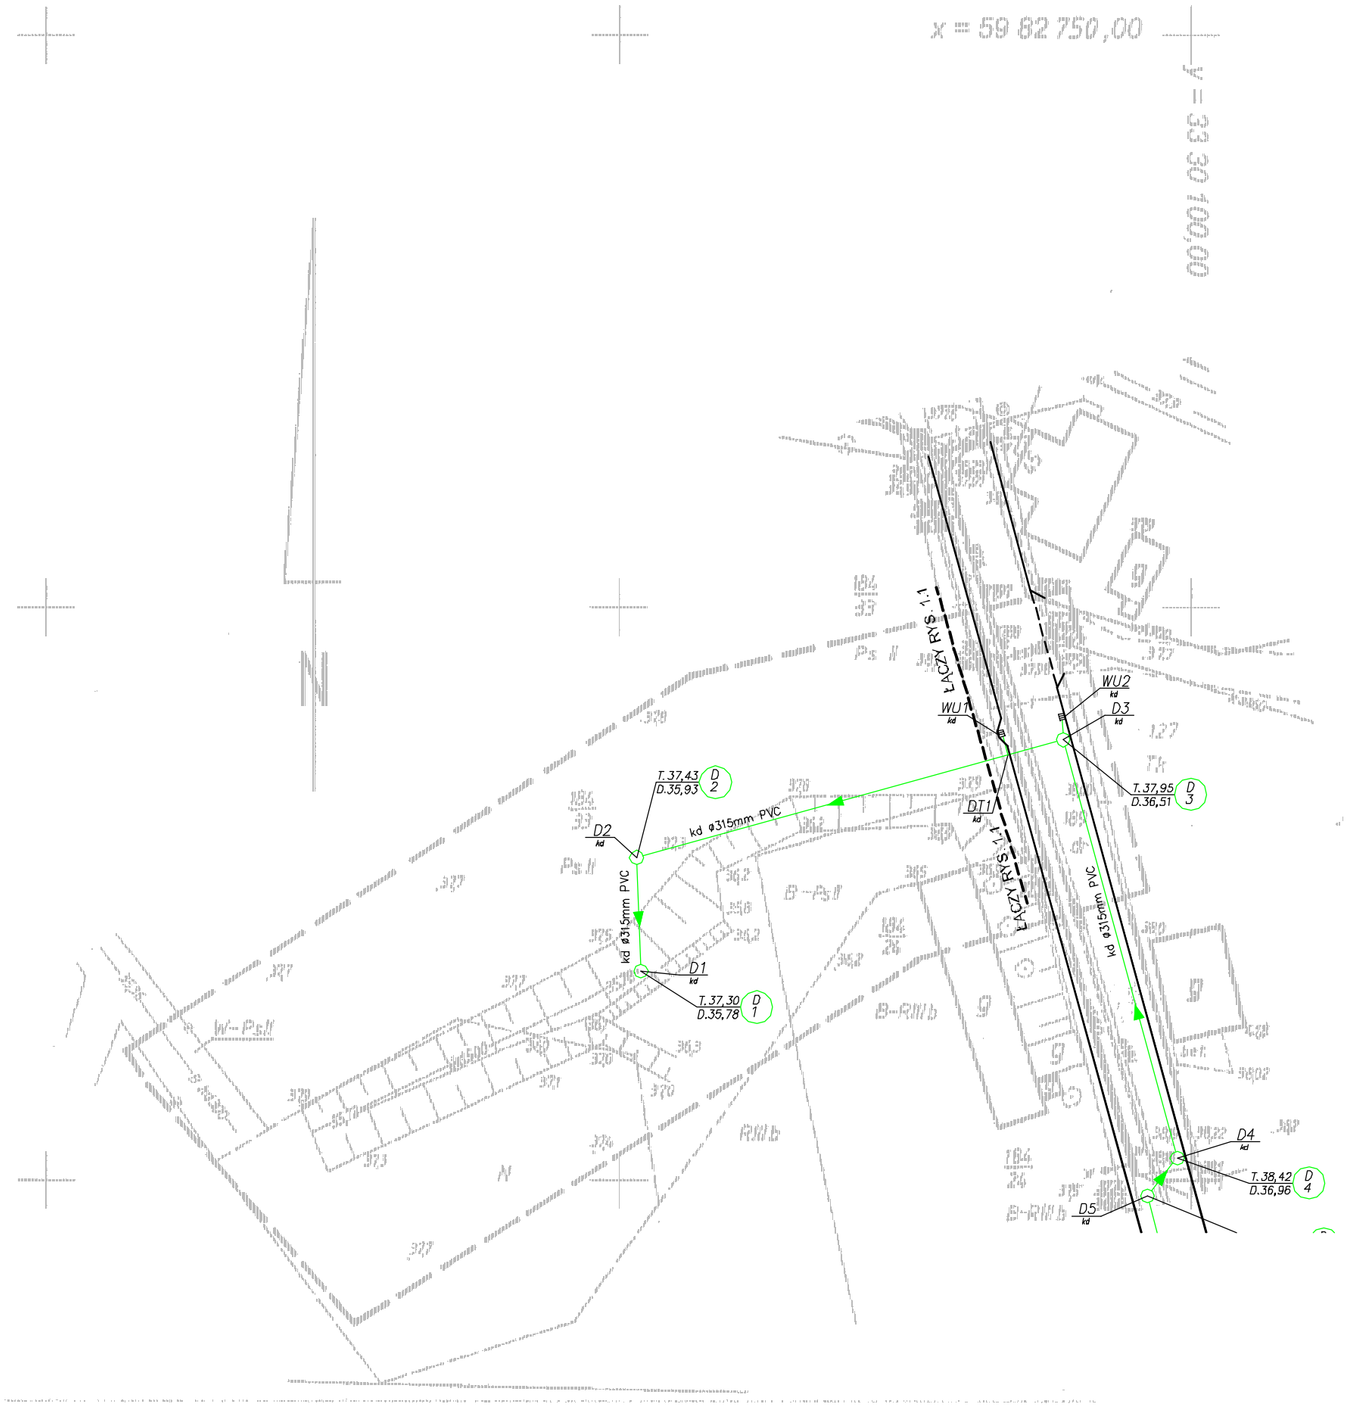

Starosta Policki
Powiatowy Ośrodek Dokumentacji Geodezyjnej i Kartograficznej w Policach z siedzibą w Szczecinie
Egzemplarz mapy rozpowszechniany i rozpowszechniane niniejsze ... dokumentu wymaga zezwolenia ... z K.c. i ustawą z art. 50 ustawy z dnia 17 maja 1989r. - Prawo geodezyjne i kartograficzne (Dz. U. nr 30 poz. 163 z późniejszymi zmianami).
Szczecin, dn. 10.11.2005

OZNACZENIA WG RYS. 1.1

PROJEKTANT	mgr inż. S. PADIASEK upr. bud. nr 305/71/Sz		**PROEKO S.C.** Biuro Projektowo-Consultingowe ul. Wita Stwosza 3 , 71-173 SZCZECIN tel. 091 487-68-88 , tel./fax 091 487-30-16
OPRACOWAŁ			
SPRAWDZIŁ	mgr inż. P. PADIASEK upr. bud. nr 285/Sz/94		

INWESTOR: GMINA KOŁBASKOWO 72-001 KOŁBASKOWO 106	NR ZLECENIA P-136/A/2005
PRZEDSIĘWZIĘCIE: PROJEKT BUDOWLANO-WYKONAWCZY BUDOWA DROGI GMINNEJ W M. STOBNO	DATA 04.2006r.
OBIEKT: KANALIZACJA DESZCZOWA	SKALA 1:500
TREŚĆ: PLAN SYTUACYJNY	NR RYSUNKU 1.3