



MIEJSCOWY PLAN ZAGOSPODAROWANIA PRZESTRZENNEGO terenu zlokalizowanego w miejscowości WARZYMICE gmina KOLBASKOWO

skala 1:1000
10 0 100
metry

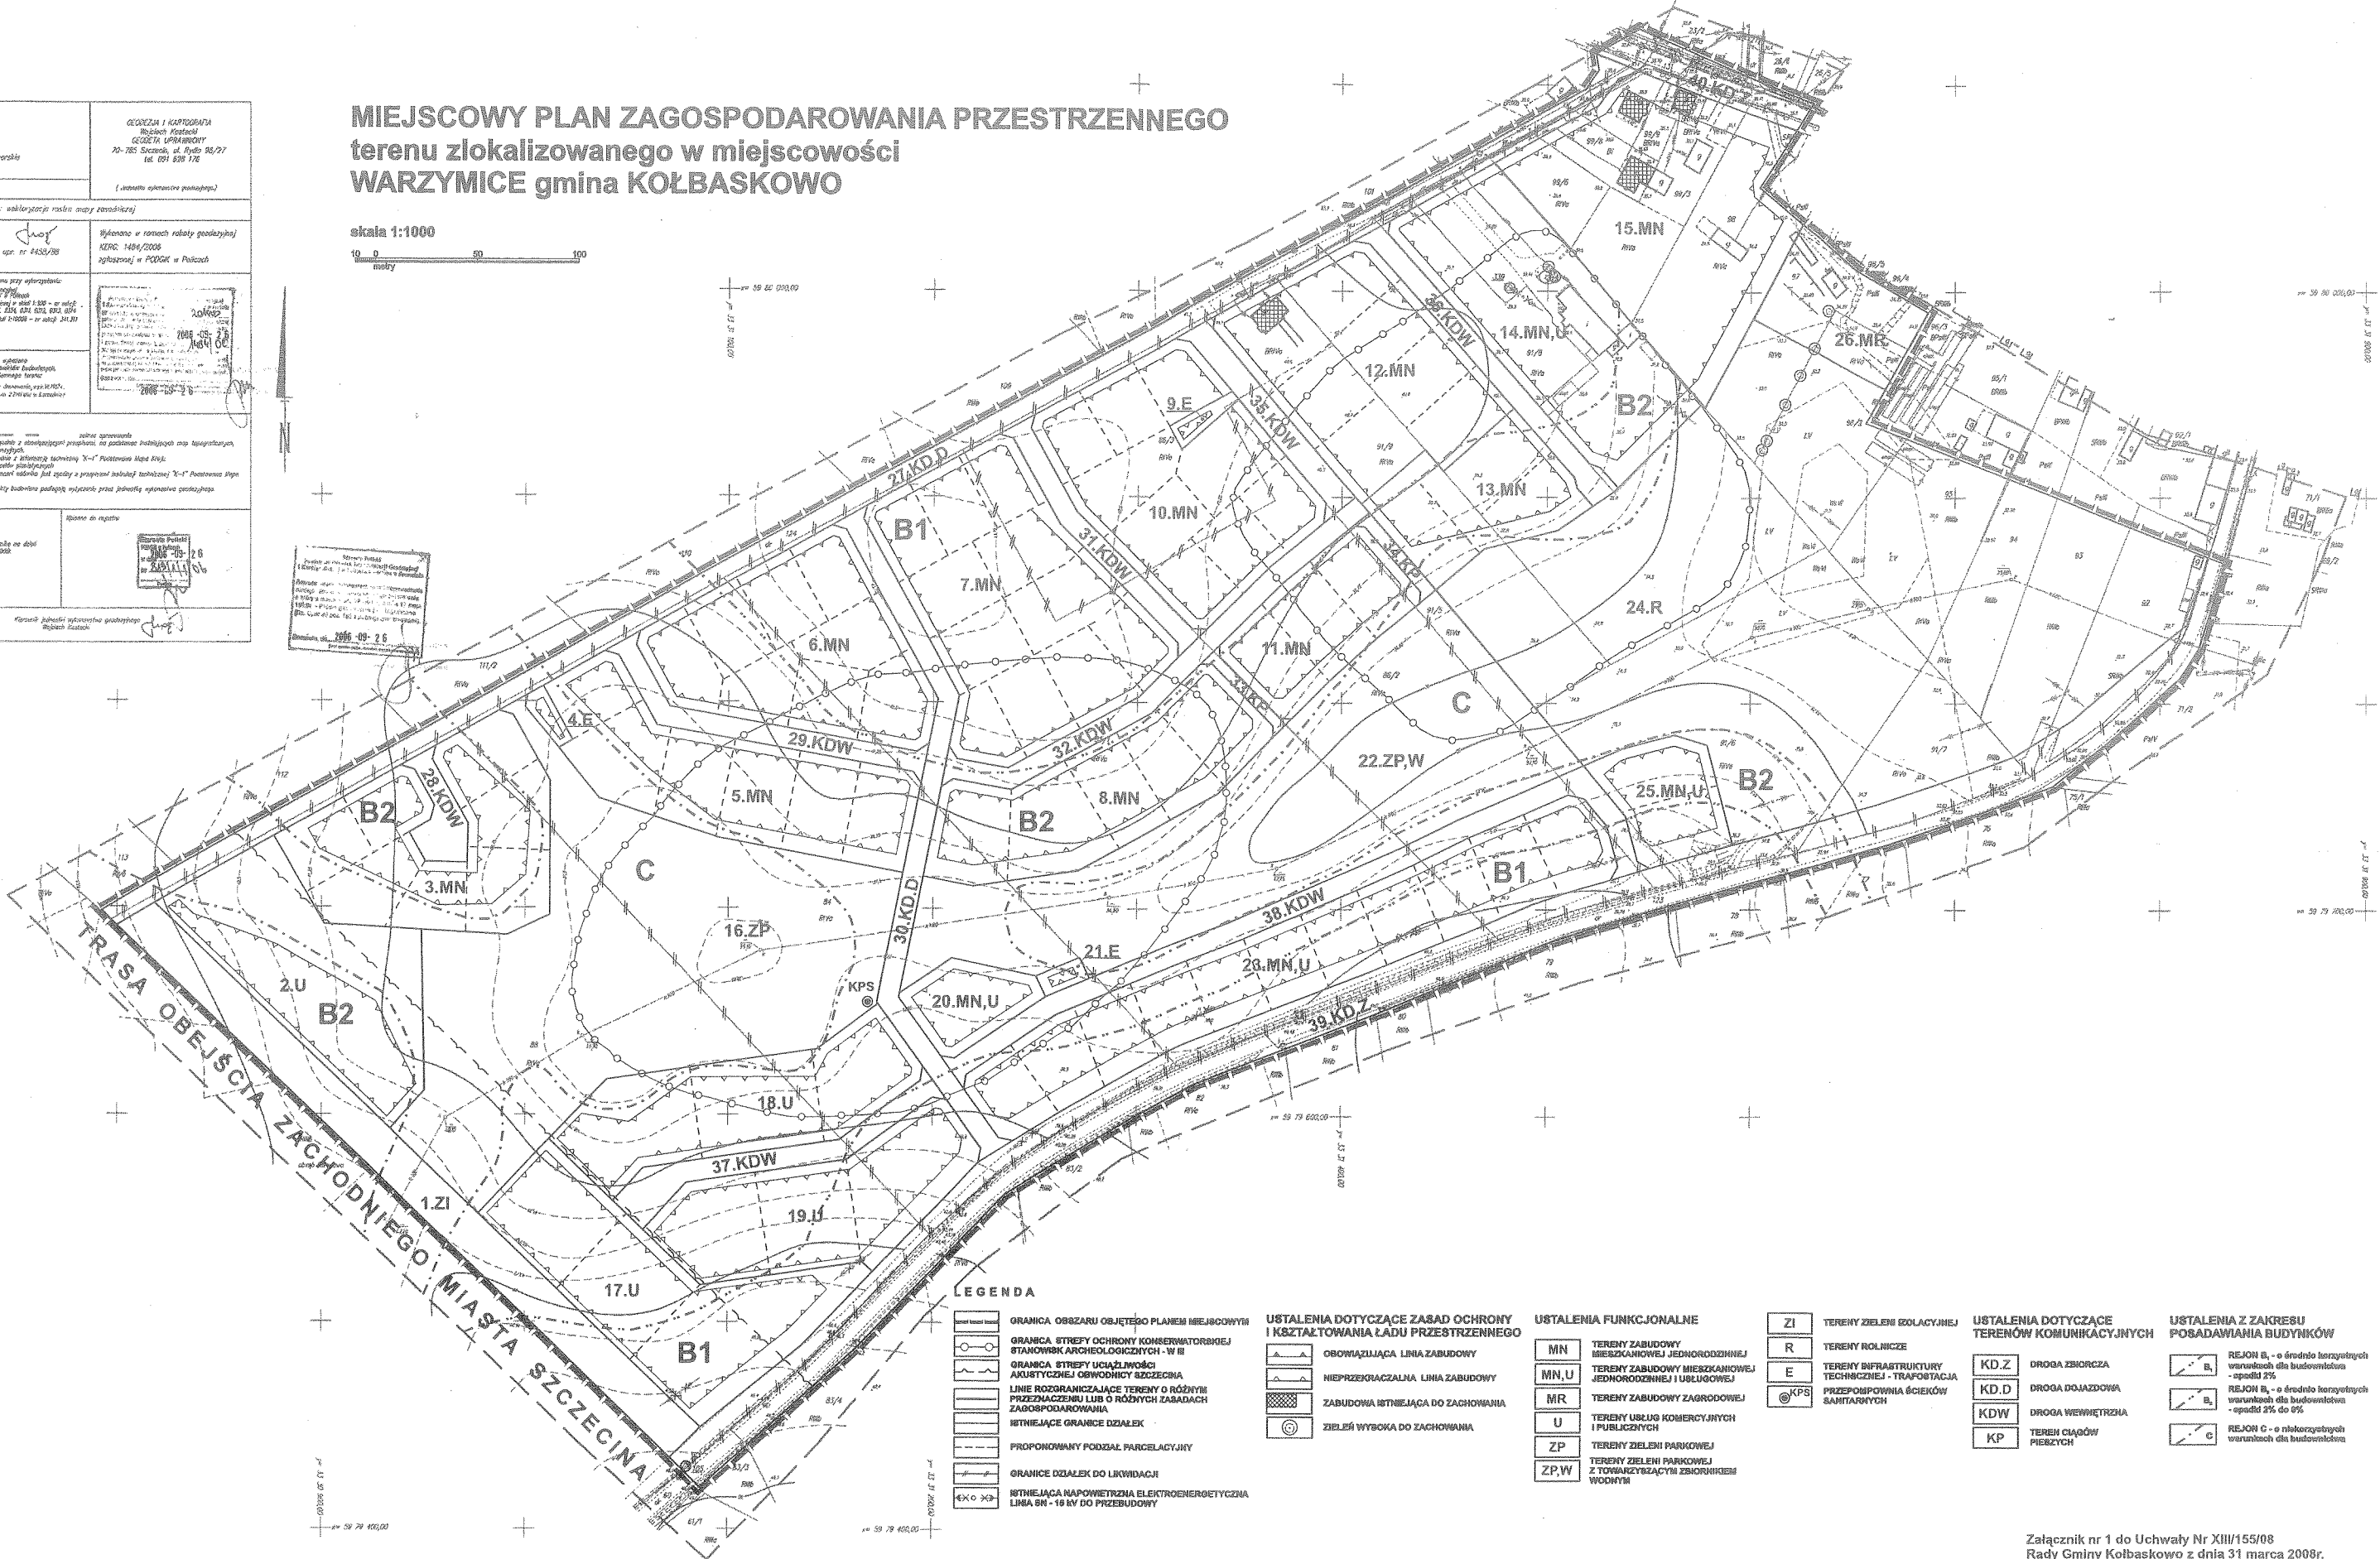

LEGENDA

- | | | | | | |
|---|--|--|--|--|--|
| <p>GRANICA OBSZARU OBJĘTEGO PLANEM MIEJSCOWYM</p> <p>GRANICA STREFY OCHRONY KONSERWATORSKIEJ STANOWISK ARCHEOLOGICZNYCH - W III</p> <p>GRANICA STREFY UCZLIWOŚCI AKUSTYCZNEJ OBWODNICY SZCZECINA</p> <p>LINE ROZGRANICZAJĄCE TERENY O RÓŻNYM PRZEZNACZENIU LUB O RÓŻNYCH ZABADACH ZAGOSPODAROWANIA</p> <p>WYNIKAJĄCE GRANICE DZIAŁEK</p> <p>PROPONOWANY PODZIAŁ PARCELACYJNY</p> <p>GRANICE DZIAŁEK DO LIRWDACJI</p> <p>WYNIKAJĄCA NAPONOWETRZNA ELEKTROENERGETYCZNA LINIA BN - 10 KV DO PRZEBUDOWY</p> | <p>USTALENIA DOTYCZĄCE ZASAD OCHRONY I KSZTAŁTOWANIA ŁĄDU PRZESTRZENNEGO</p> <p>OBOWIĄZUJĄCA LINIA ZABUDOWY</p> <p>NIEPRZEKROCZALNA LINIA ZABUDOWY</p> <p>ZABUDOWA ISTNIEJĄCA DO ZACHOWANIA</p> <p>ZIELEŃ WYCOFA DO ZACHOWANIA</p> | <p>USTALENIA FUNKCJONALNE</p> <p>MN TERENY ZABUDOWY MIESZKANIOWEJ JEDNORODZINNEJ</p> <p>MN,U TERENY ZABUDOWY MIESZKANIOWEJ JEDNORODZINNEJ I USŁUGOWEJ</p> <p>MR TERENY ZABUDOWY ZAGRODOWEJ</p> <p>U TERENY USŁUG KOMERCYJNYCH I PUBLICZNYCH</p> <p>ZP TERENY ZIELENI PARKOWEJ</p> <p>ZP,W TERENY ZIELENI PARKOWEJ Z TOWARZYSZĄCĄ ZBIORNIKAMI WODNYMI</p> | <p>ZI TERENY ZIELENI IZOLACYJNEJ</p> <p>R TERENY ROLNICZE</p> <p>E TERENY INFRASTRUKTURY TECHNICZNEJ - TRAFOSTACJA</p> <p>KPS PRZEPOMPOWNI ŚCIEKÓW SANITARNYCH</p> | <p>USTALENIA DOTYCZĄCE TERENÓW KOMUNIKACYJNYCH</p> <p>KD,Z DROGA ZBIORCZA</p> <p>KD,D DROGA DOJAZDOWA</p> <p>KD,W DROGA WEWNĘTRZNA</p> <p>KP TEREN CIĄGÓW PIEKTYCH</p> | <p>USTALENIA Z ZAKRESU POSADAWIANIA BUDYNKÓW</p> <p>B₁ REJON B₁ - o średnio korzystnych warunkach dla budownictwa - opadki 2%</p> <p>B₂ REJON B₂ - o średnio korzystnych warunkach dla budownictwa - opadki 2% do 5%</p> <p>C REJON C - o niekorzystnych warunkach dla budownictwa</p> |
|---|--|--|--|--|--|