


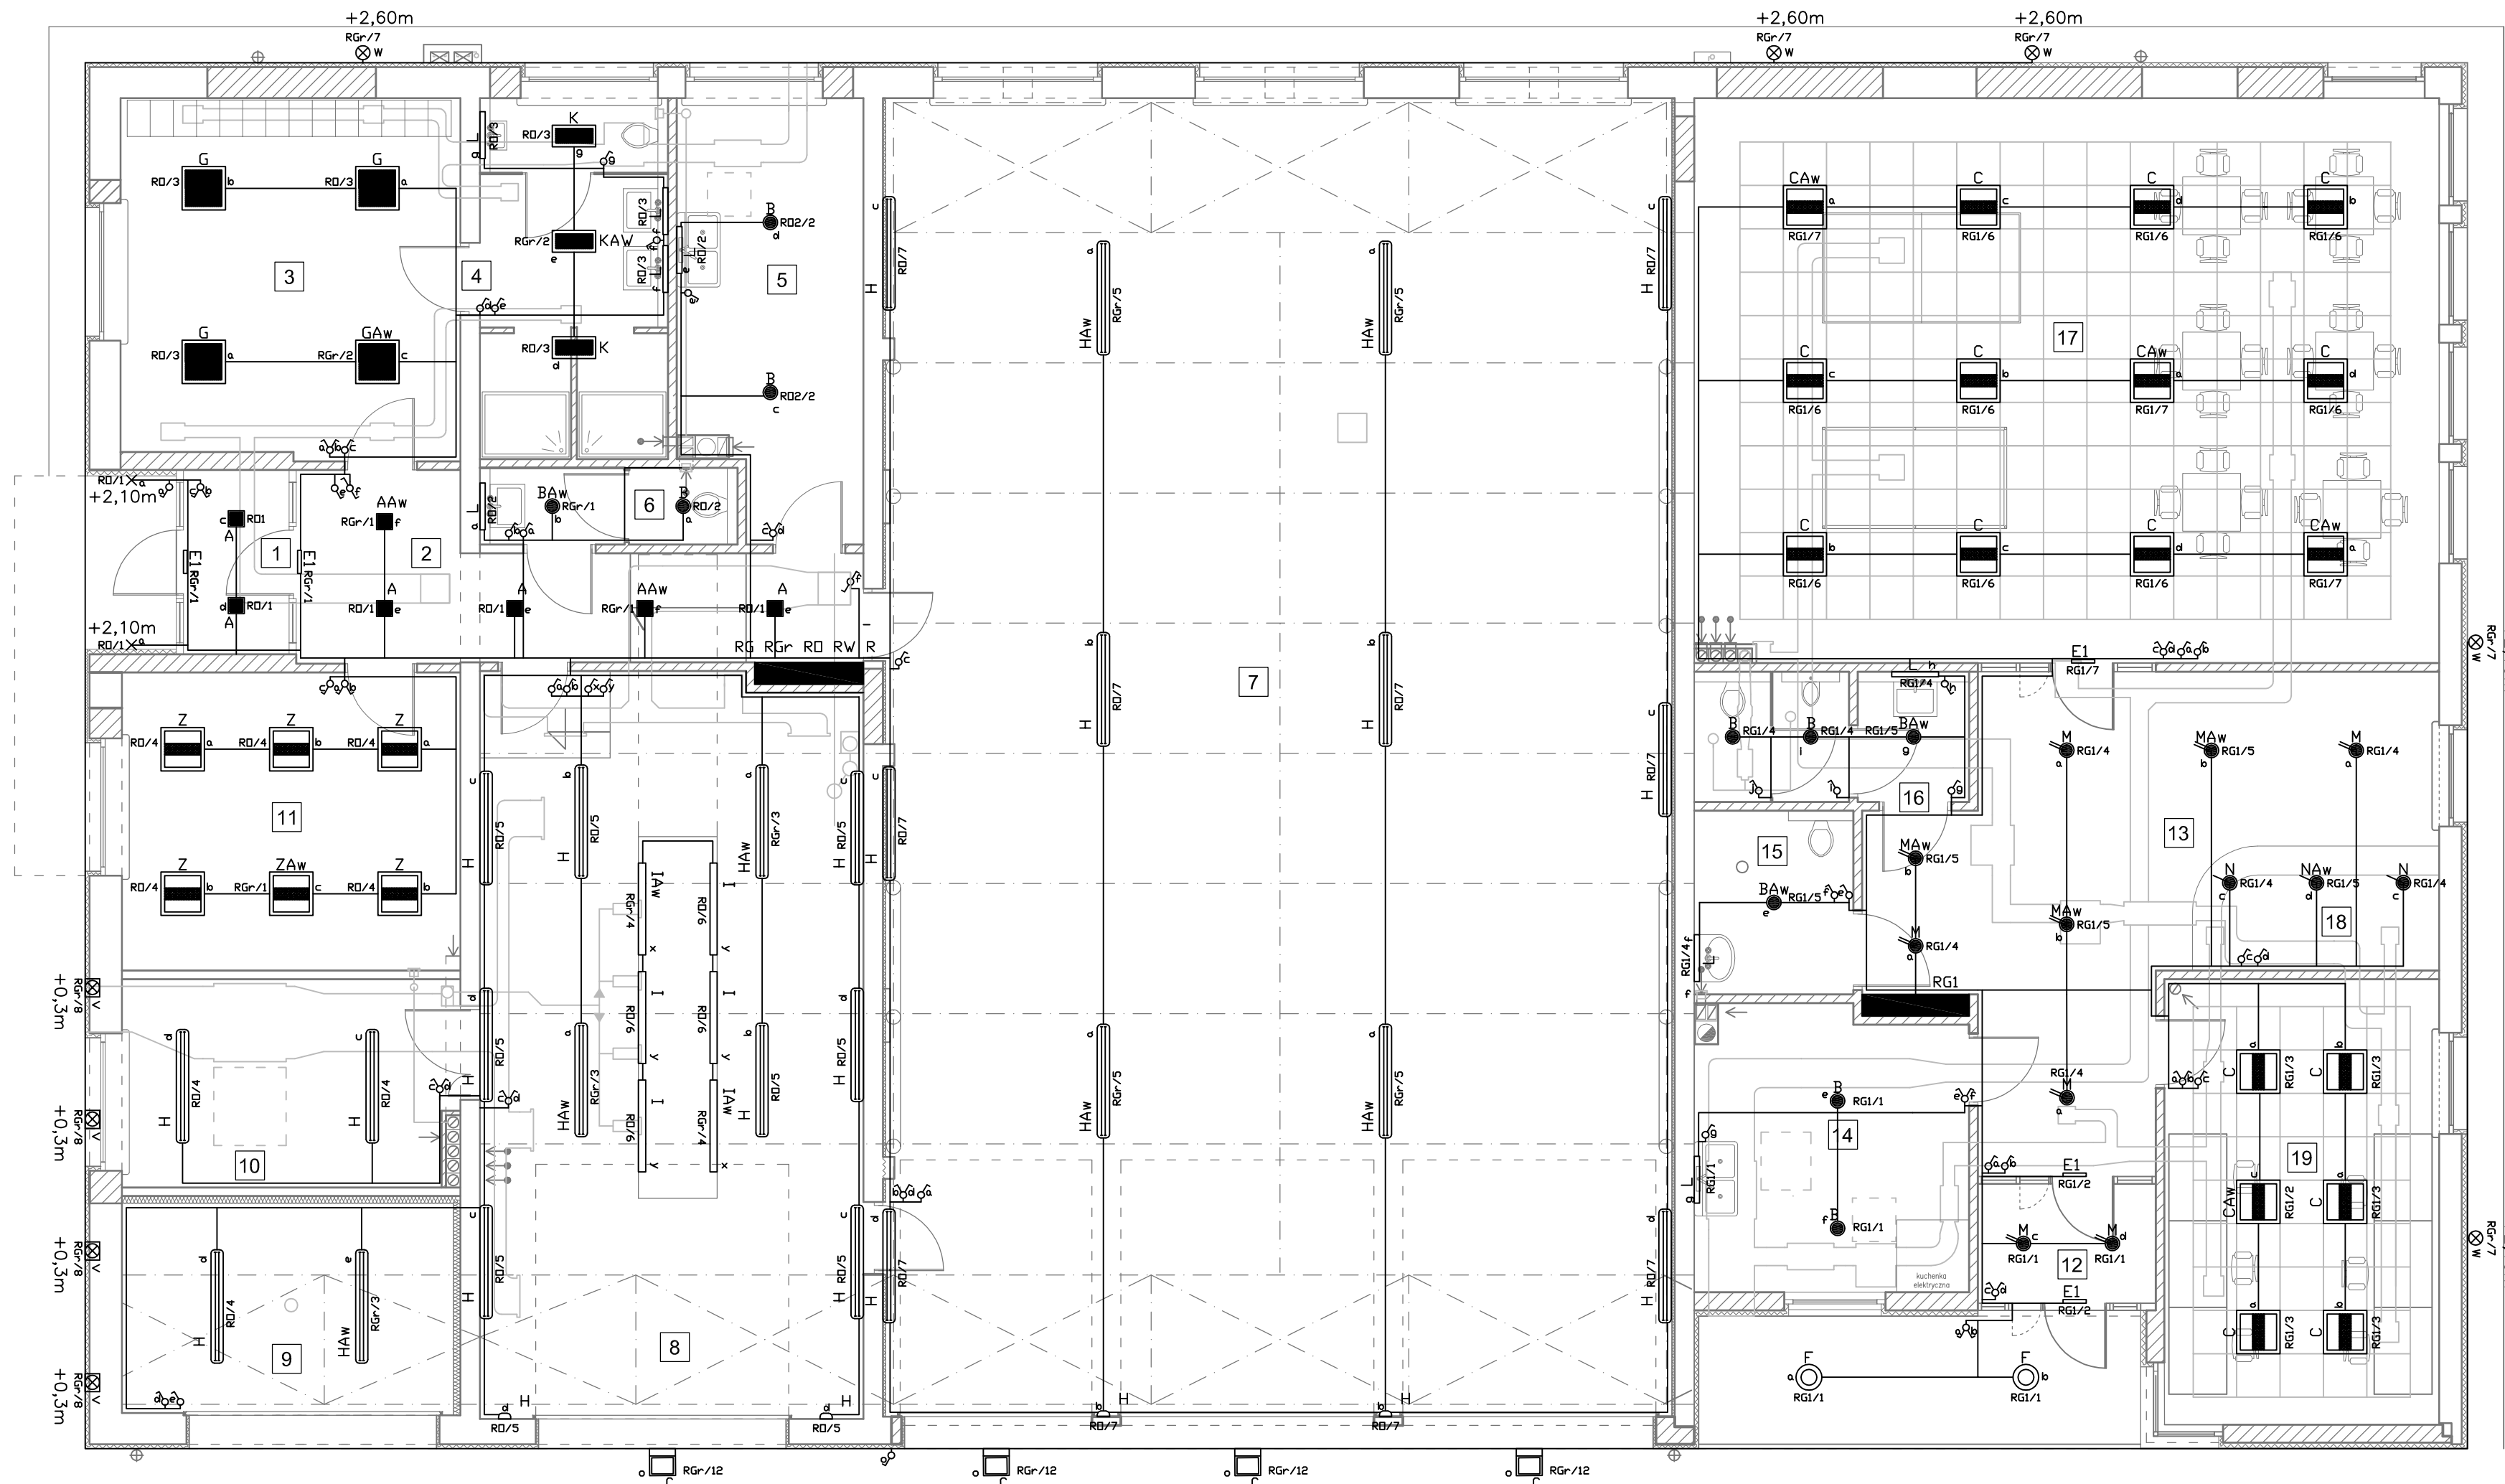

1	Wiatrołap
3,50	gres
2	Korytarz
12,70	gres
3	Szatnia
23,30	gres
4	Łazienka
13,60	gres
5	Pom.gosp.
15,20	gres
6	WC
3,70	terakota
7	Garaż
201,15	pos. cement.
8	Warsztat
54,80	pos. cement.
9	Agregat
14,10	pos. cement.
10	Magazyn
13,20	pos. cement.
11	Pokój biurowy
19,30	wykładzina
12	Wiatrołap
4,10	gres
13	Hall
31,70	gres
14	Pom.gosp.
4,50	terakota
15	WC dla niep.
5,50	terakota
16	WC
6,60	terakota
17	Świetlica
80,20	wykładzina
18	Szatnia
5,60	terakota
19	Sala komp.
	wykładzina

	Beryl K 22 2x26W PS IP20 EVG
	Beryl K 22 2x26W PS IP20 EVG Aw
	Beryl M 22 2x26W PS IP44 EVG
	Beryl M 22 2x26W PS IP44 EVG Aw
	Agat Pośredni II 2x55W SP EVG (oprawa do sufitów modułowych)
	Agat Pośredni II 2x55W SP EVG Aw (oprawa do sufitów modułowych)
	Agat Pośredni 2x55W SP EVG
	Agat Pośredni 2x55W SP EVG Aw
	Hellos 8W IP42 3H
	Ares PAT 2x18W IP65
	Agat Clean 4x18W PRM IP54 EVG
	Agat Clean 4x18W PRM IP54 EVG Aw
	Neptun 2x58W PC IP65 EVG
	Neptun 2x58W PC IP65 EVG Aw
	Neptun 1x36W PC IP65 EVG
	Neptun 1x36W PC IP65 EVG Aw
	Agat Clean 2x18W PRM IP54 EVG
	Agat Clean 2x18W PRM IP54 EVG Aw
	Philips Celino TWS680 24W 1xTL-5
	BERYL N22 2x26W
	BERYL N22 2x26W Aw
	BERYL N22 2x32W
	BERYL N22 2x32W Aw
	MINI ADA prod. ARES nr kat. 632821
	ADA prod. ARES nr kat. 152321
	ALFIA prod. ARES nr kat. 827100
	OLYMPIA 2 1x400W R.ASYM.

Uwagi:

- Instalację oświetleniową wykonać przewodami YDY 3x1,5mm, 750V, prowadzonymi w tynku i w korytach nad stropami podwieszanymi, z osprzętem 16A.
- Szczegóły dotyczące przekrojów przewodów i typów aparatów zabezpieczających na schematach rozdzielnic.
- Rozdzielnice wykonać jako Uizol=1000V, Urob=750V, IP44:
 - RG, R, RW, RO i RGr - we wnęce w korytarzu remizy OSP
 - RG1 - we wnęce w korytarzu świetlicy
- W pomieszczeniach wilgotnych takich jak WC i łazienki stosować osprzęt szczelny.

 PRACOWNIA ARCHITEKTONICZNA ul.Iwaszkiewicza 87/7 70 - 783 Szczecin tel./fax 091-46 40 146	tytuł rysunku	PLAN INSTALACJI OŚWIELENIOWEJ	nr rys.
	obiekt	PRZEBUDOWA BUDYNKU GARAŻOWEGO NA ŚWIE TLICĘ I REMIZĘ OSP, KOŁBASKOWO DZ. NR 179/ 2 i 70/1	7
	data	06.2008r	skala
	branża	INSTALACJE ELEKTRYCZNE	1:75
	faza	PROJEKT BUDOWLANO-WYKONAWCZY	
	imię i nazwisko	nr upr.	podpis
	projektant	mgr inż Grażyna Powązka-Trukszyn	184/Sz/77
	opracował	mgr inż. Artur Bukowski	
	sprawdzający	mgr inż. Bożena Konopczak	100/Sz/90
p r a w a a u t o r s k i e z a s t r z e z e n i e			