


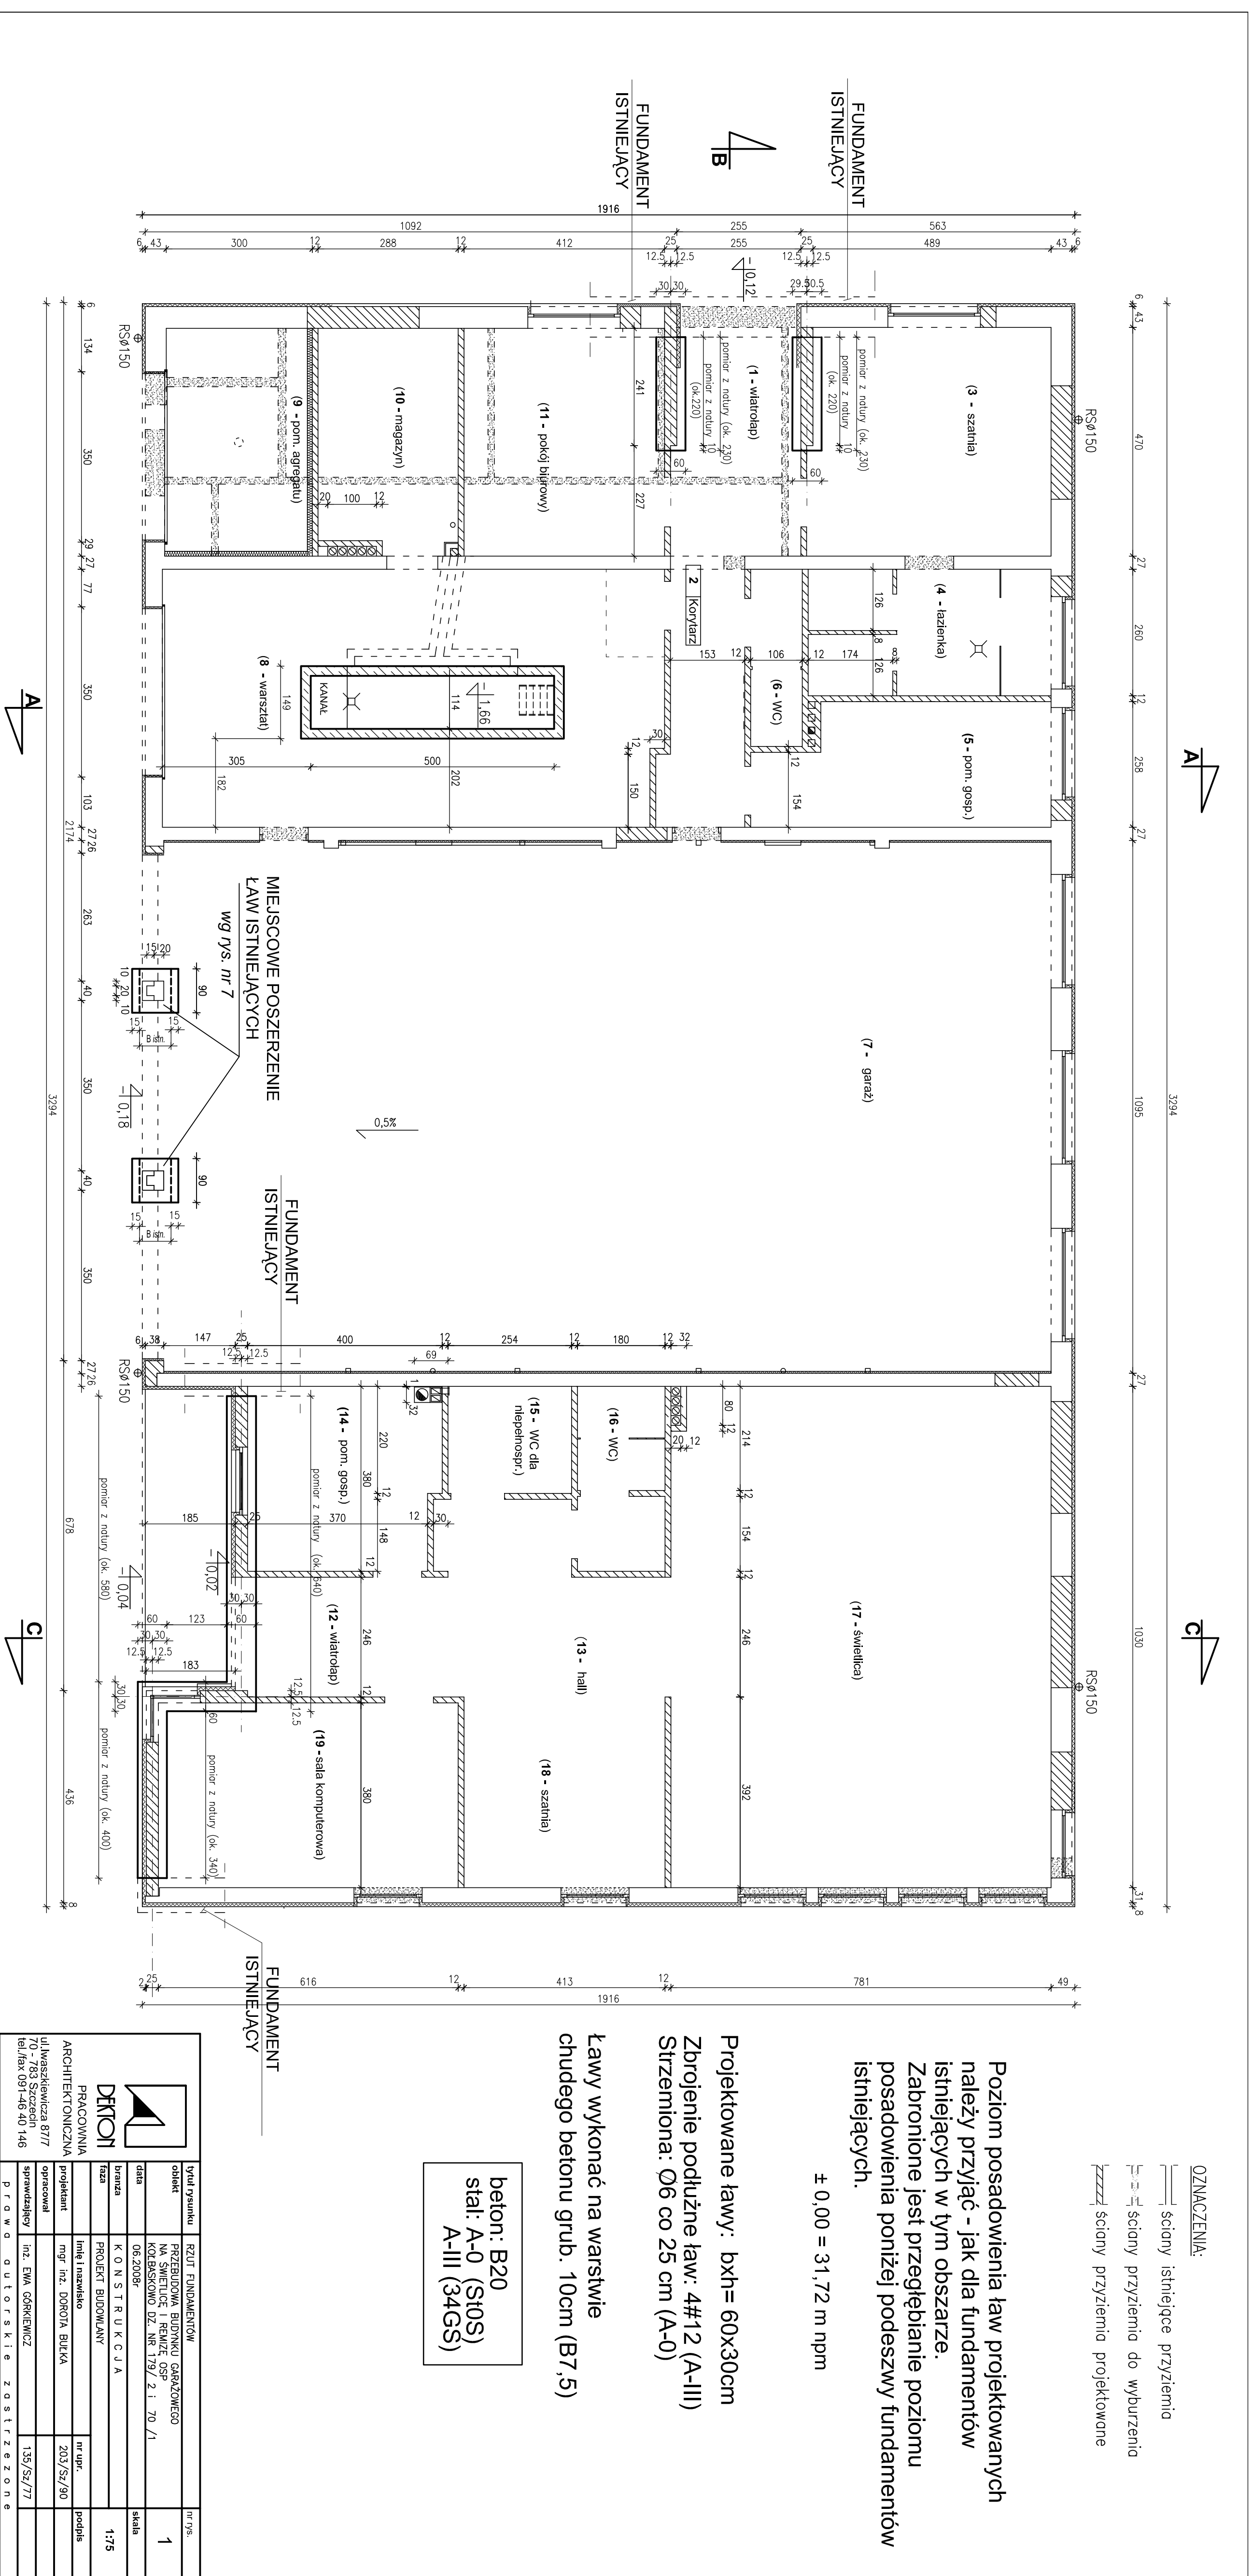

Poziom posadowienia ław projektowanych należy przyjąć - jak dla fundamentów istniejących w tym obszarze. Zabronione jest przegłębianie poziomu posadowienia poniżej podszewy fundamentów istniejących.

 $\pm 0,00 = 31,72 \text{ m npm}$

Projektowane ławy: b×h= 60x30cm
Zbrojenie podłużne ław: 4#12 (A-III)
Strzemiona: Ø6 co 25 cm (A-0)

ławy wykonać na warstwie
chudego betonu grub. 10cm (B7,5)

beton: B20
stal: A-0 (St0S)
A-III (34GS)

