


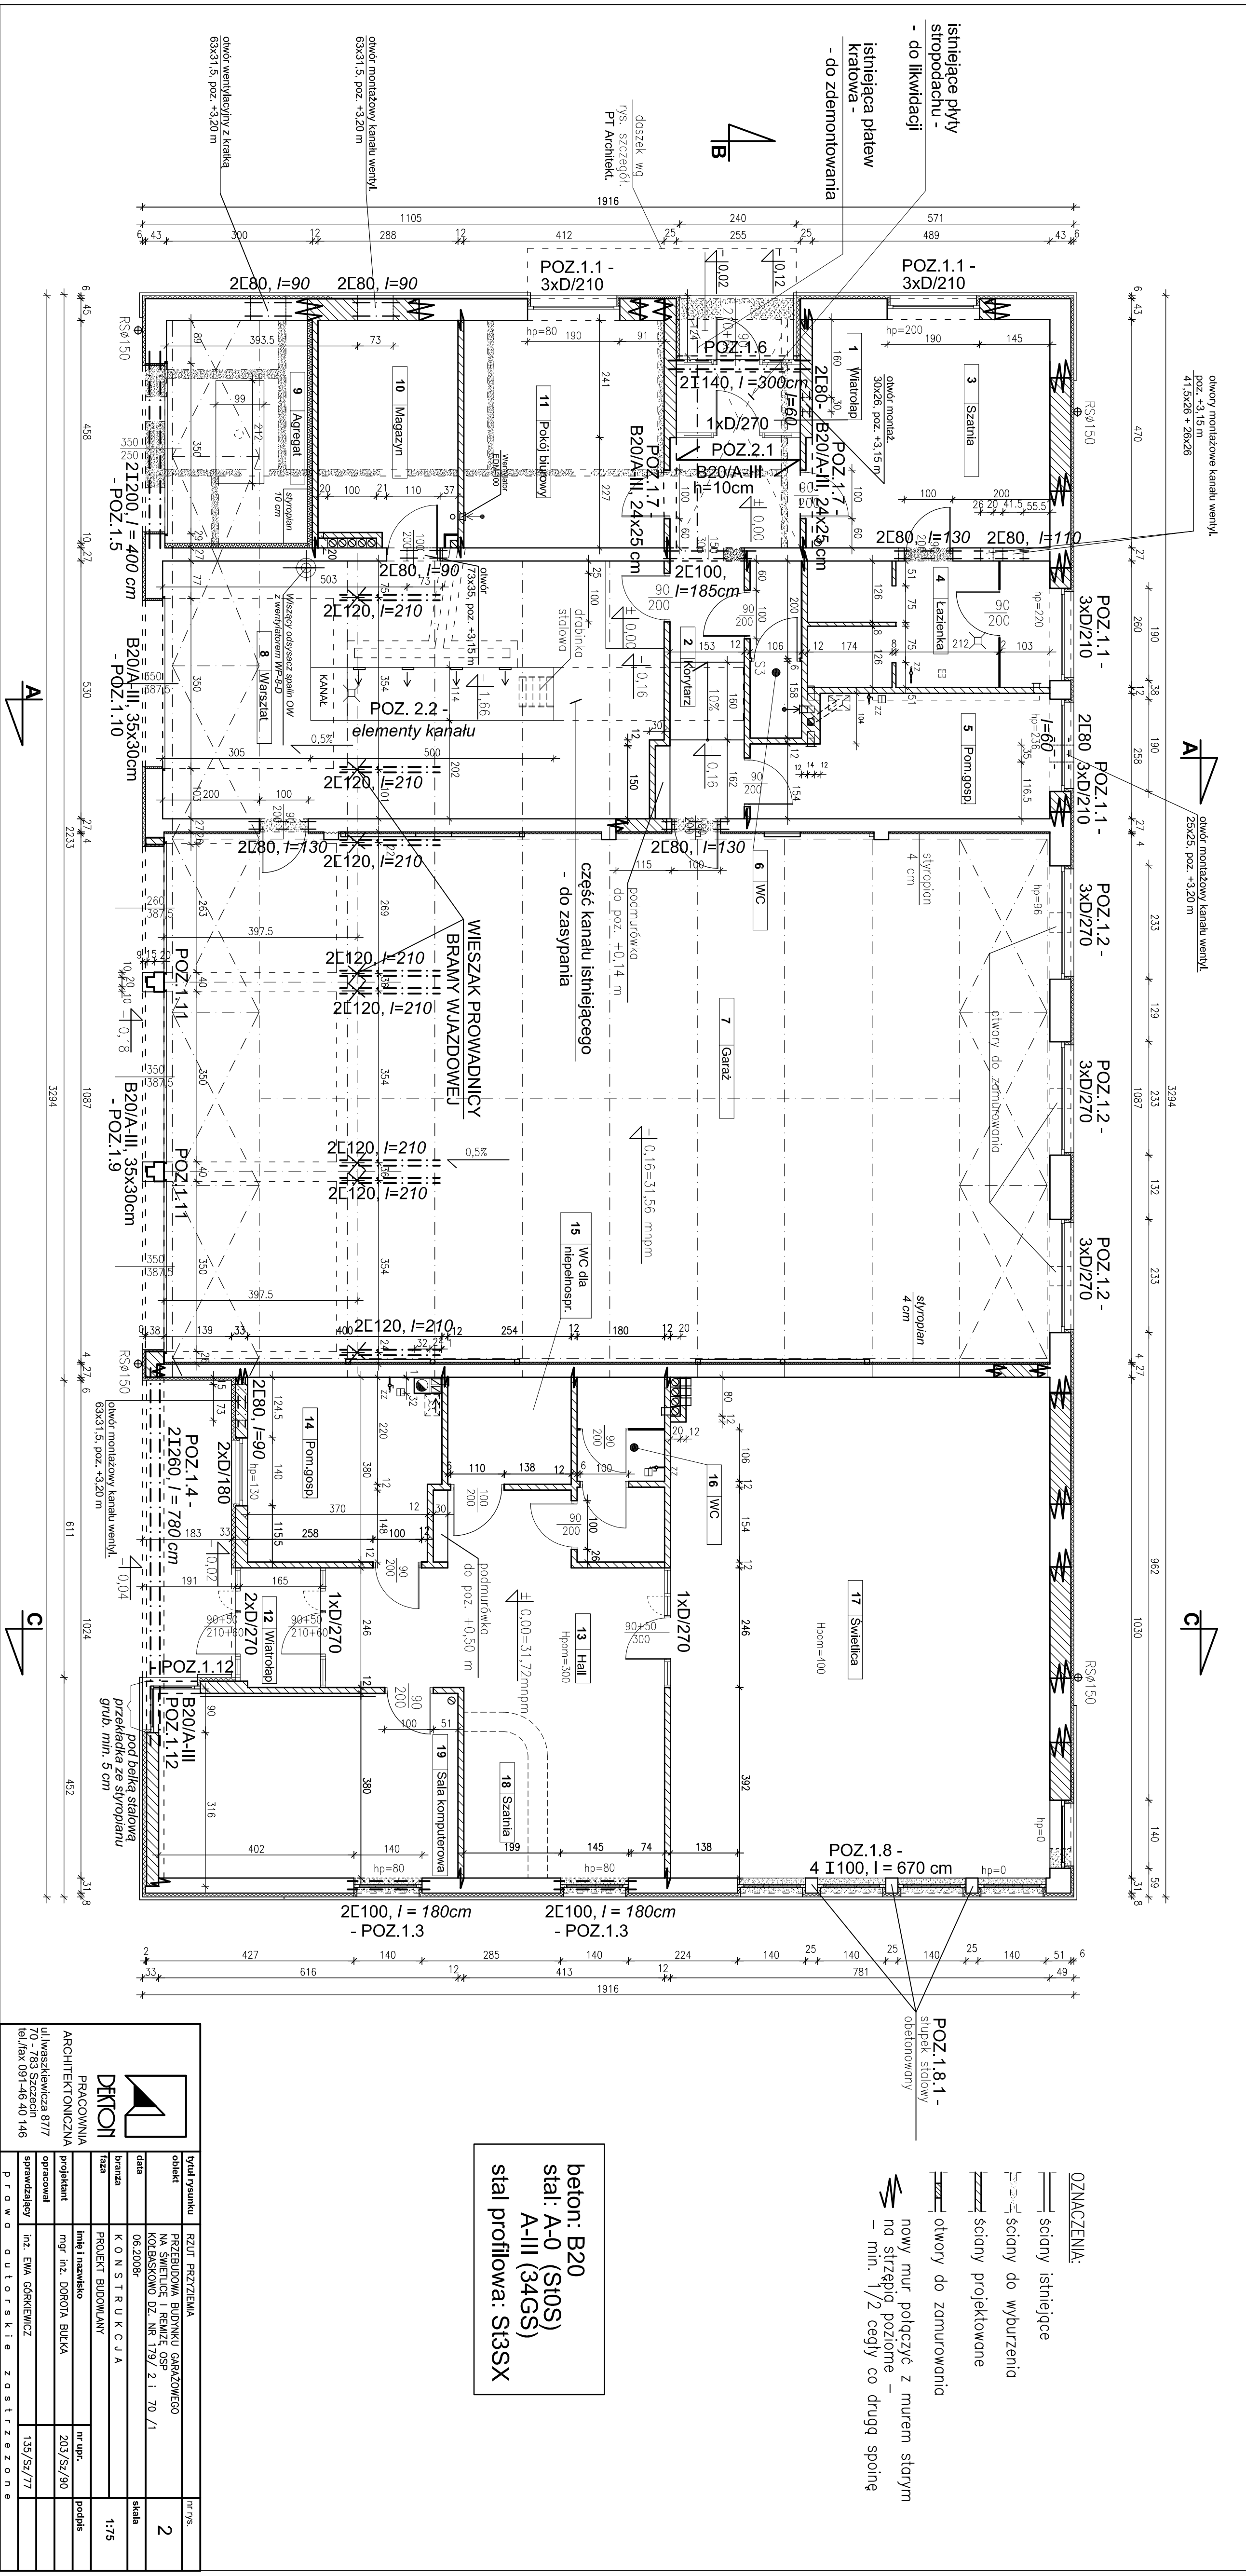

- ZNACZENIA:**
- ściany istniejące
 - ściany do wyburzenia
 - ściany projektowane
 - otwory do zamurzenia
 - nowy mur połączyć z murem starym na strząpę poziome — min. 1/2 cegły co drugą spoinę

beton: B20

data		06.2008		skala
firma		K O N S T R U K C J A PROJEKT BUDOWLANY		1:75
imię i nazwisko		mgr inż. DOROTA BŁAŻA		nr upr.
projektant		203/Sz/90		podpis
opracował		135/Sz/77		
