
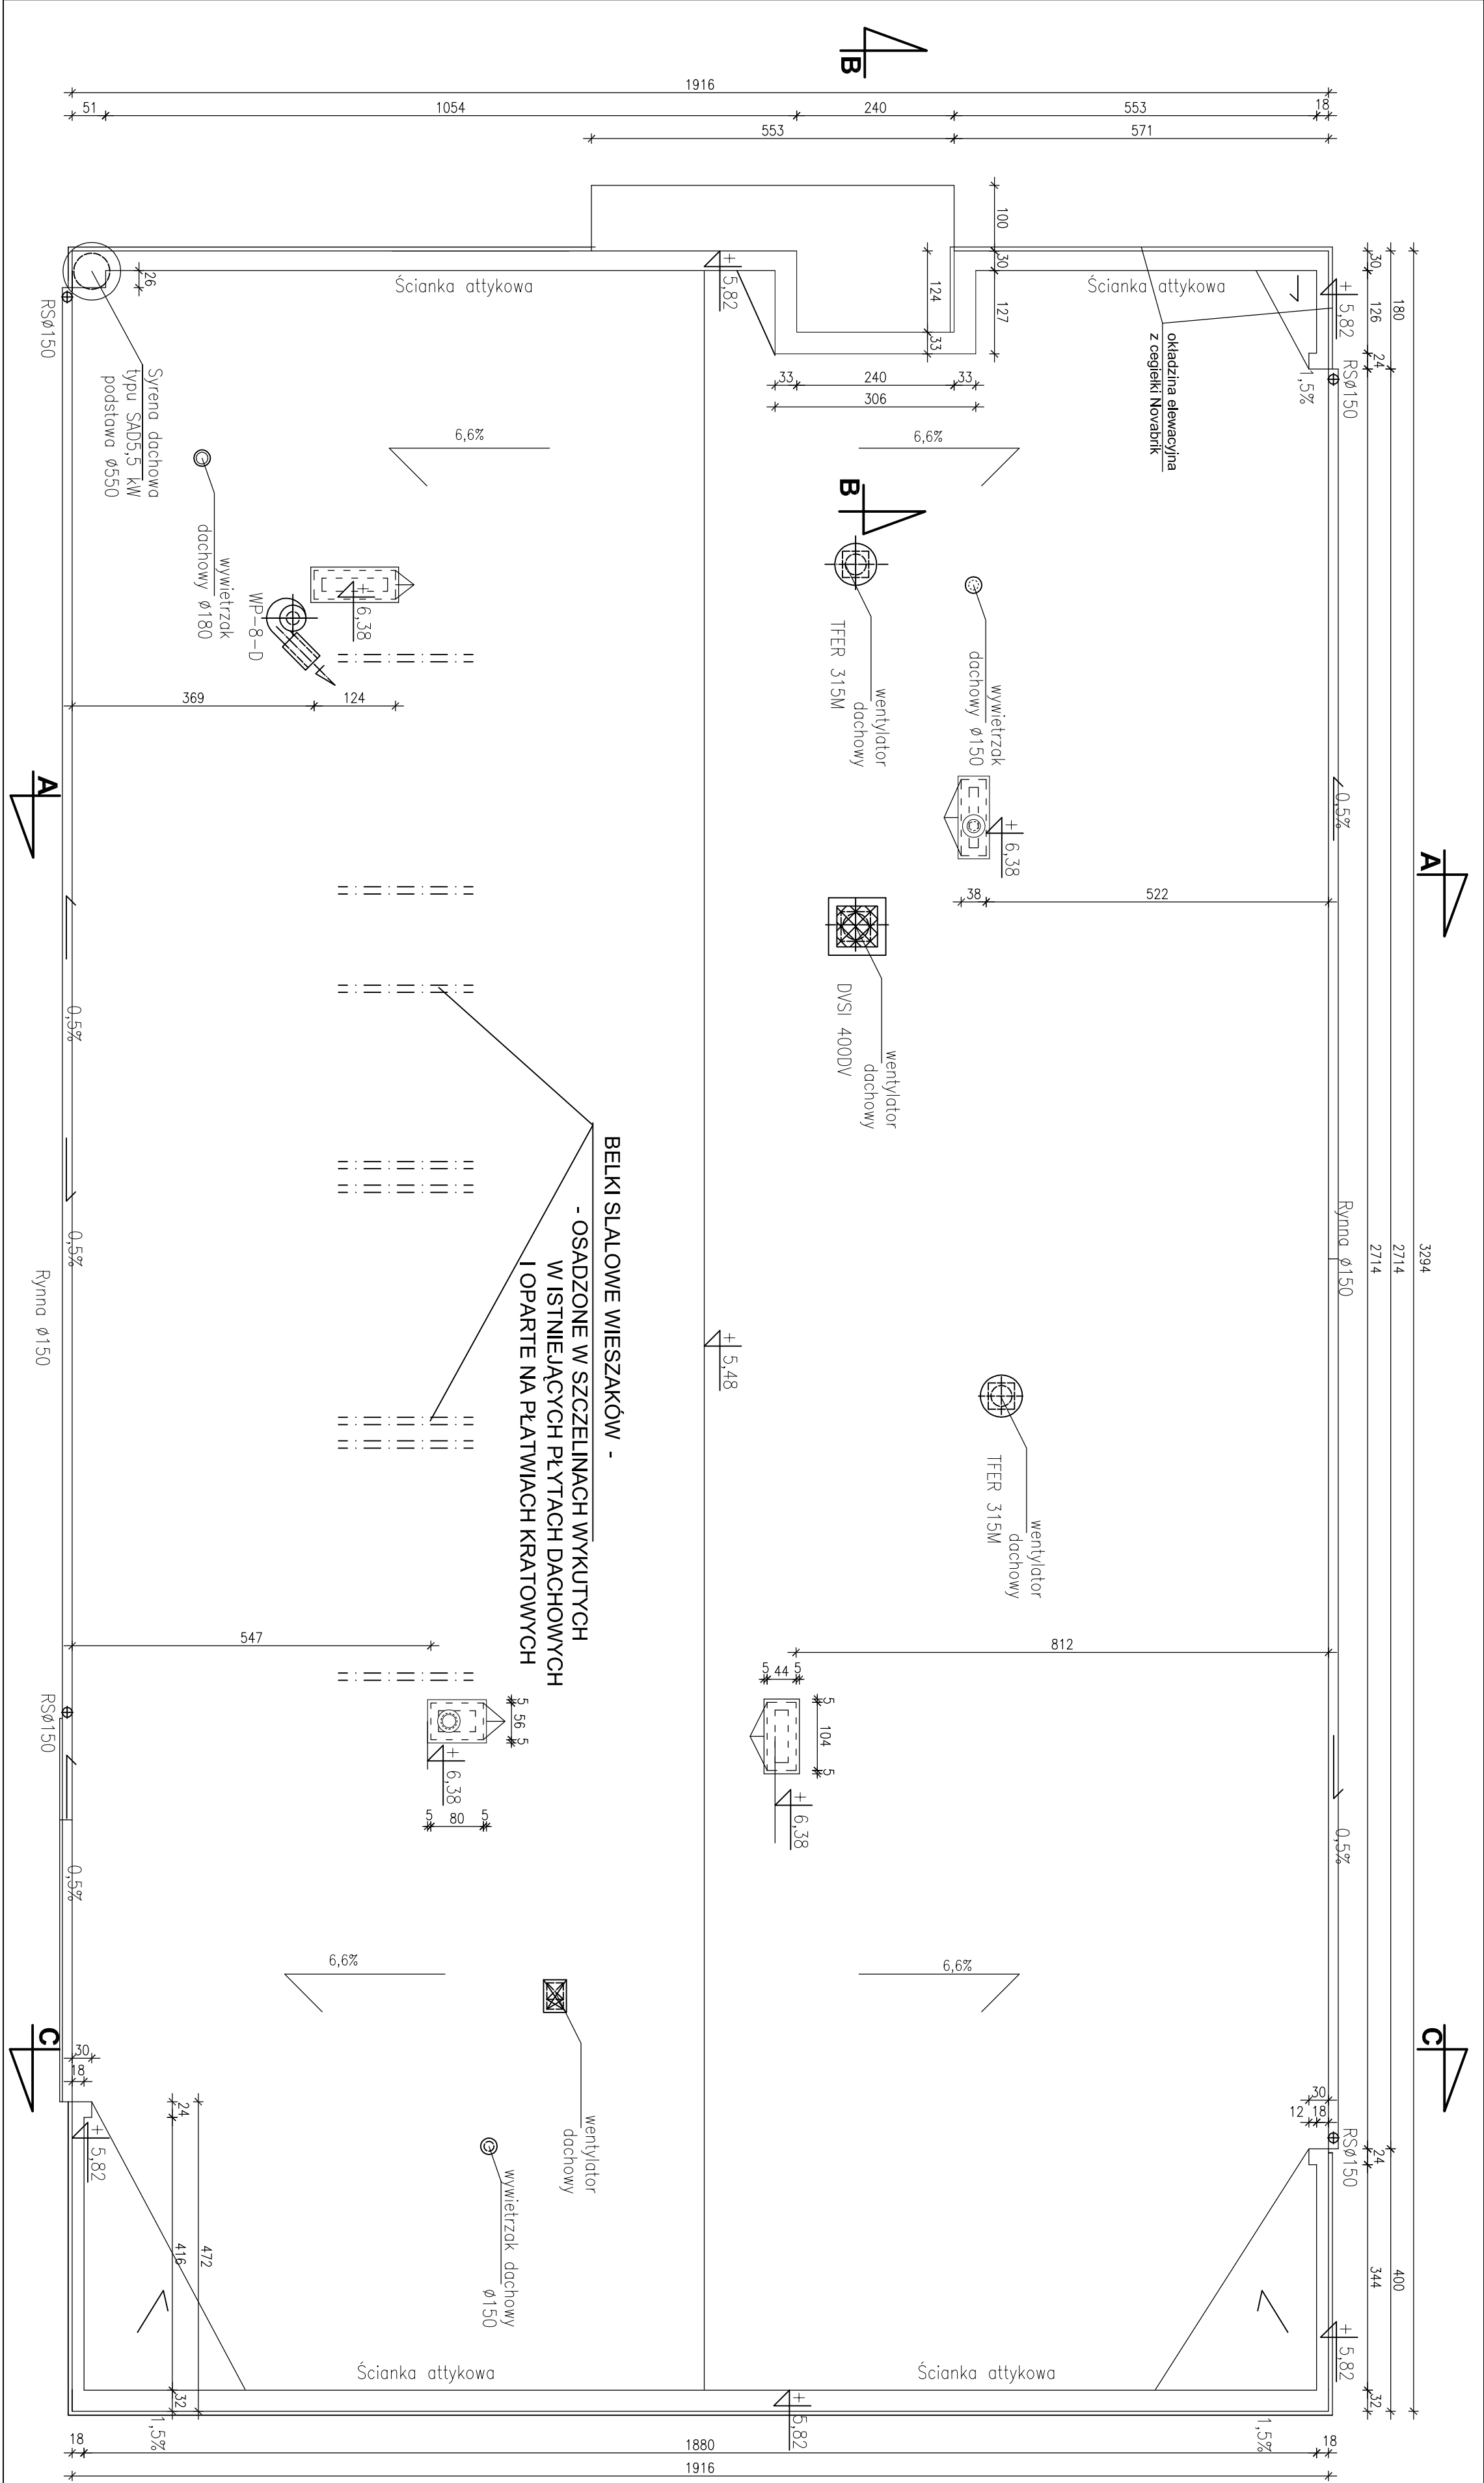


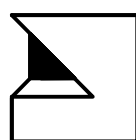

beton: B20
stal: A-0 (St0S)
A-III (34GS)
stal profilowa: St3SX

Przesklepienie otworów istniejących oraz wzmocnienie
płyty dachowych pod urządzenia dachowe wentylacji
mechanicznej - wykonąć wg Projektu Wykon.
"Elementy konstrukcji" - rys. nr 13

atłoka siolowa
wg rys. szczeg. -
- PT Architektura

		Typul rysunku		RSUT DACHU	nr rys.
Pracownia Architektoniczna DMC1		obiekt		PRZEBUDOWA BUDYNKU GAZOWNIEGO NA SNIENIEZNIK, 059 100 000 000, ul. 103 / 2 / 1, 70 / 1	3
Ulica Świerkiewicza 8/177 01-650 Warszawa (e) fax: 091-46 50 146		data		06-2008r.	skala
		nazwa		K O N S T R U K C J A	1:75
		tytuł		PROJEKT BUDOWLANY	
		projektant		inż. Dorota BILKA	mgr inż.
		opracował		mgr inż. DOROTA BILKA	20/5/80
		sprawdzał		mgr inż. DOROTA BILKA	13/5/77
		p r a c o w n i a a r c h i t e k t o n i c z n a			